

# De Groene Wal

## Werkzaamheden De Groene Wal in volle gang!

NIEUWSBRIEF 3, februari 2018

Geachte heer, mevrouw,

Het afgelopen jaar is hard gewerkt aan de voorbereidingen voor het aanbrengen van de tijdelijke rijbaan. Vele kubieke meters zand zijn in lagen aangebracht die tussentijds zijn afgetrild. Ook is de riolering vernieuwd. Na de jaarwisseling is de tijdelijke rijbaan gereed gekomen en zijn de fietsstroken aangebracht. Nadat de Keizerstraat is afgesloten voor gemotoriseerd is het verkeer overgezet naar de tijdelijke rijbaan. In fase 3 wordt de Singel, gedeelte Keizerstraat en gedempte gracht buiten het doorgaande verkeer ingericht.



### Jong aanstormend talent

Een inmiddels veel gestelde vraag: "Wie is toch die jonge telg tussen de werklieden?". Hoog tijd om de 16 jarige Ramon aan u voor te stellen!

Ramon volgt bij ons de opleiding voor grondwerker via SPG Infravak uit Holten. Door zijn onvermoeibare inzet en lach op zijn gezicht lijkt het alsof hij al jaren in het vak werkzaam is. Zijn wens is om kraanmachinist te worden. Wij zijn trots op dit jong aanstormende talent binnen ons bedrijf!

## Omgevingsmanager

Voor meer informatie over de bereikbaarheid en de planning van het project kunt u contact opnemen met Reinier Roerdink via telefoonnummer: 06-12552188.

U kunt ook een e-mail sturen naar: [r.roerdink@hoornstra-ophof.nl](mailto:r.roerdink@hoornstra-ophof.nl)



### Inlooppreekuur

Elke dinsdagmiddag van 15:00 - 16:00 uur in de directie-keet van Hoornstra-Ophof Infra B.V. tegenover het Stationsplein.

*"U bent van harte welkom!"*

### Fase 3

De werkzaamheden in fase 3 (zie achterzijde van deze nieuwsbrief) duren naar verwachting tot medio april 2018.

### Ongestoorde doorgang verkeer


Het verkeer in fase 3 wordt over de tijdelijke rijbaan geleid. Voor voetgangers en fietsers zijn afgeschermd routes ingericht.

Hartelijke groet,  
Hoornstra-Ophof Infra B.V.

Dit project wordt mede mogelijk gemaakt door:



# Deventer wordt nóg knapper!

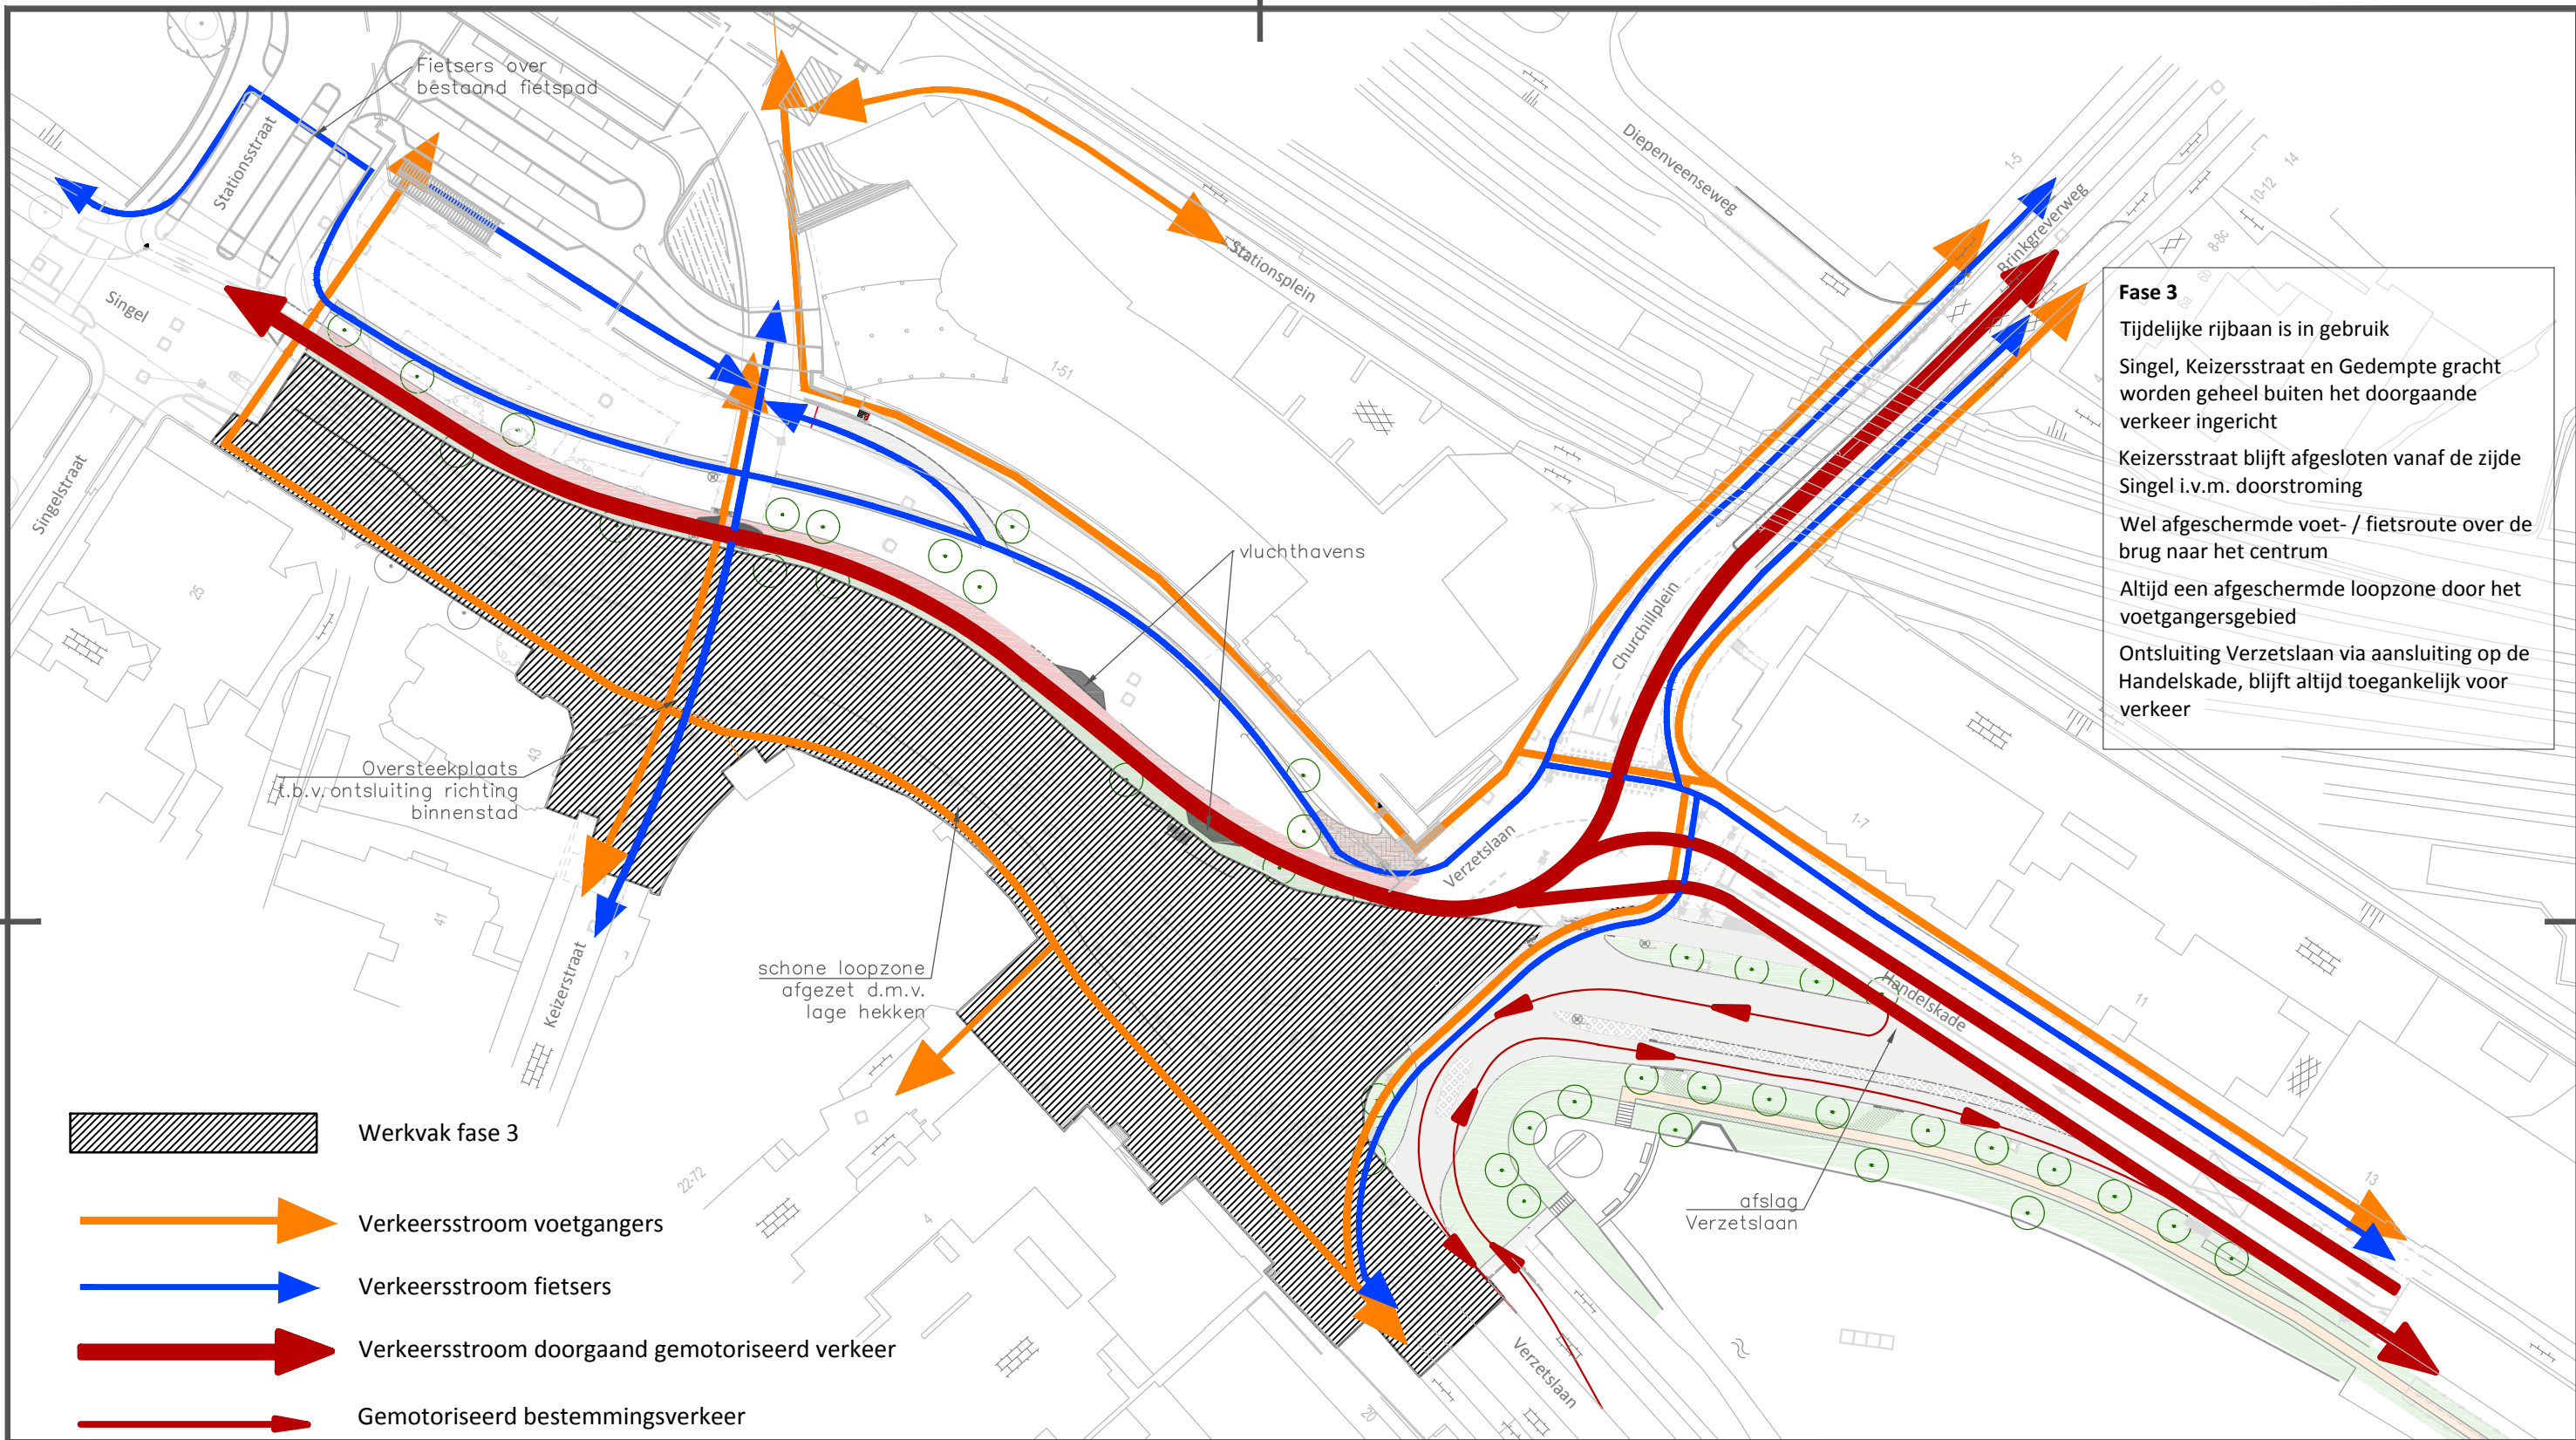

**Fase 3**  
 Tijdelijke rijbaan is in gebruik  
 Singel, Keizersstraat en Gedempte gracht worden geheel buiten het doorgaande verkeer ingericht  
 Keizersstraat blijft afgesloten vanaf de zijde Singel i.v.m. doorstroming  
 Wel afgeschermd voet- / fietsroute over de brug naar het centrum  
 Altijd een afgeschermd loopzone door het voetgangersgebied  
 Ontsluiting Verzetslaan via aansluiting op de Handelskade, blijft altijd toegankelijk voor verkeer

-  Werkvak fase 3
-  Verkeersstroom voetgangers
-  Verkeersstroom fietsers
-  Verkeersstroom doorgaand gemotoriseerd verkeer
-  Gemotoriseerd bestemmingsverkeer

	Juli	Augustus	September	Oktober	November	December	Januari	Februari	Maart	April	Mei	Juni	
fase	28	29	30	31	32	33	34	35	36	37	38	39	40	41	42	43	44	45	46	47	48	49	50	51	52	1	2	3	4	5	6	7	8	9	10	11	12	13	14	15	16	17	18	19	20	21	22	23	24	25	26	
indienen opdracht	14-jul			31-jul	
0	
1	
2	
3	
4	
5	
6	

3.0	-	-	-	-	-	-
2.0	05-09-17	T.P.	J.H.	M.W.	Samenvoeging fases	
1.0	01-09-17	T.P.	J.H.	M.W.	Eerste uitgave	
VERSIE	DATUM	GET.	GEC.	VRIJ.	TOELICHTING	



OPDRACHTGEVER <b>Gemeente Deventer</b>	Projectnr. OG -	Paraaf OG
PROJECTOMSCHRIJVING Herinrichting De Groene Wal	Projectnr. ON <b>17.127</b>	Schaal: 1:1000 Formaat: A3
TEKENINGOMSCHRIJVING Bijlage 2: Faseringsplan Fase 3	Tekeningnr. -	Bladen: 3 van 7 Status: UITV. Datum: 5-9-'17 Versie: 2.0