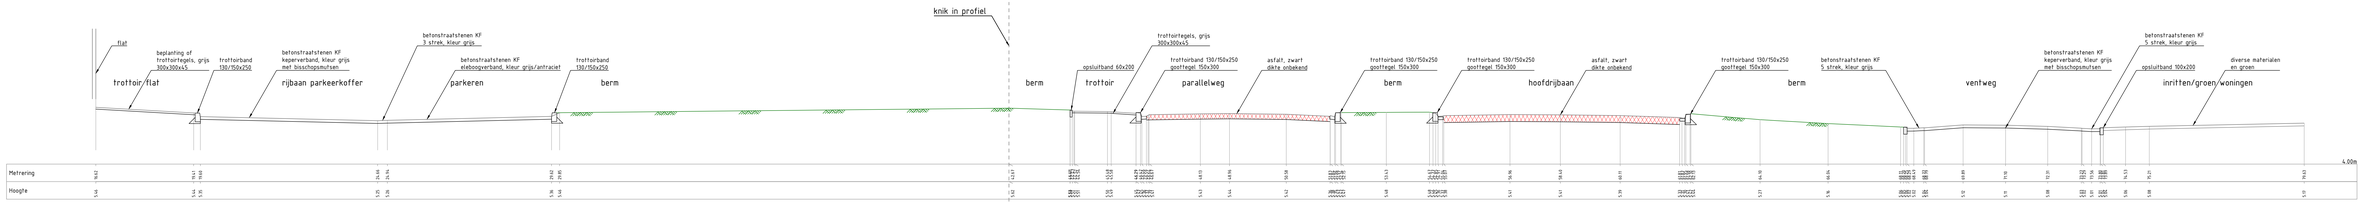

DWARSPROFIEL 1-1

Bestaande situatie / opruimwerkzaamheden - Havezatelaan 247-259

schaal 1:50

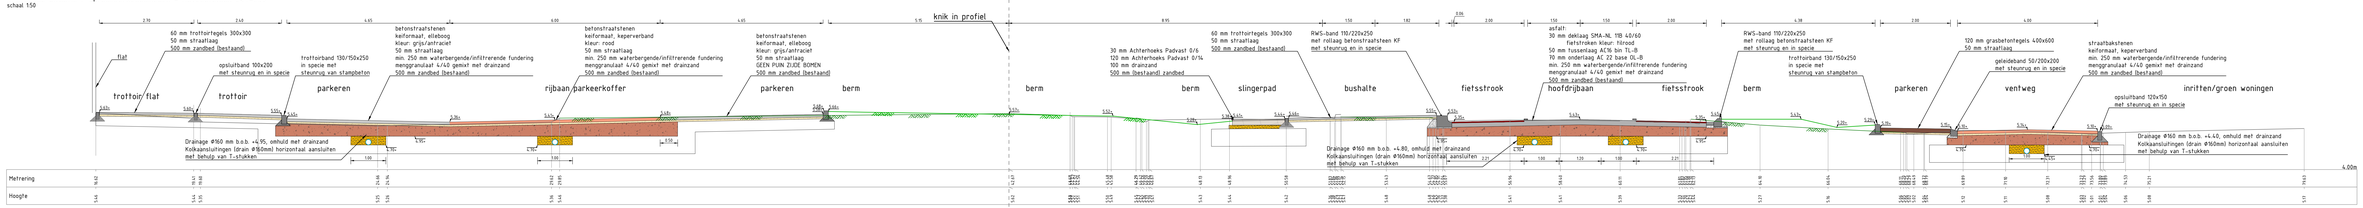

DWARSPROFIEL 1-1

Nieuw situatie - Havezatelaan 247-259

schaal 1:50

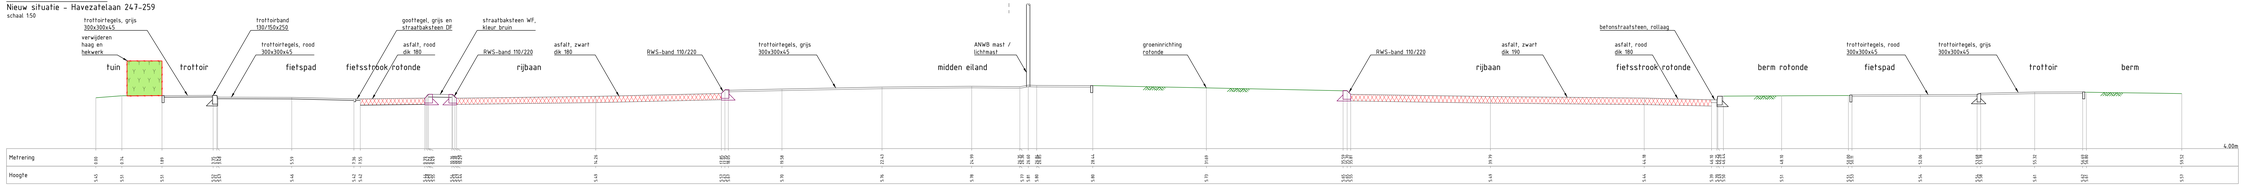

DWARSPROFIEL 5-5

Bestaande situatie / opruimwerkzaamheden - Rotonde Laan van Borgele

schaal 1:50

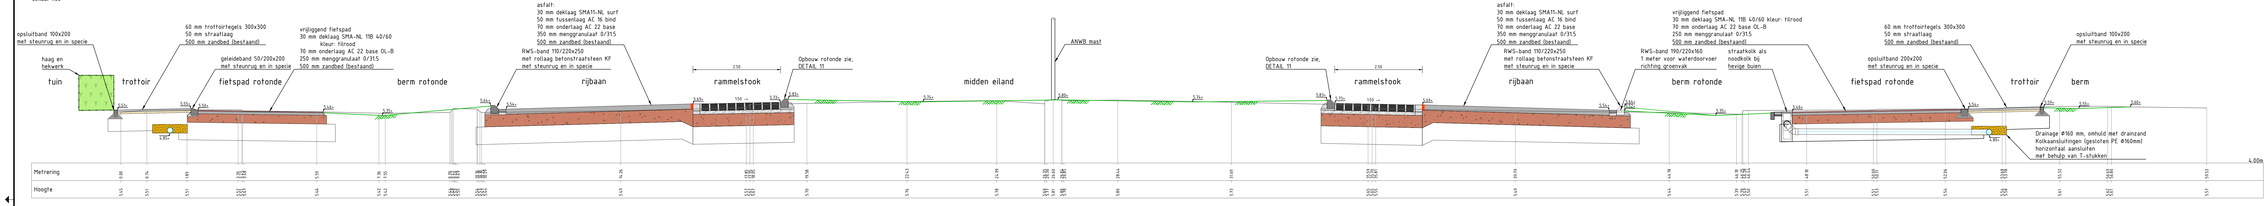

DWARSPROFIEL 5-5

Nieuw situatie - Rotonde Laan van Borgele

schaal 1:50

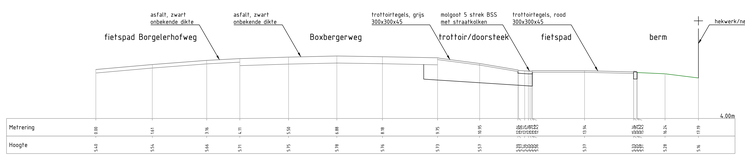

DWARSPROFIEL 7-7

Bestaande situatie / opruimwerkzaamheden - Boxbergerweg 116

schaal 1:50

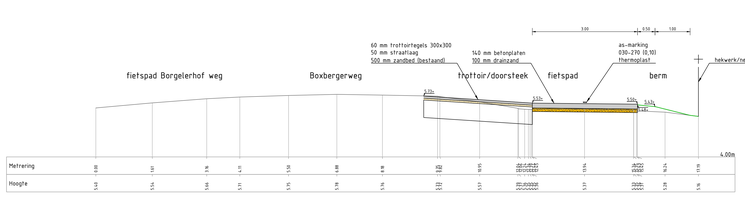

DWARSPROFIEL 7-7

Nieuw situatie - Boxbergerweg 116

schaal 1:50

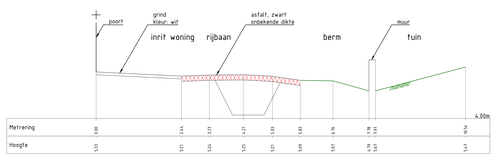

DWARSPROFIEL 3-3

Bestaande situatie / opruimwerkzaamheden - Borgelerhofweg

schaal 1:50

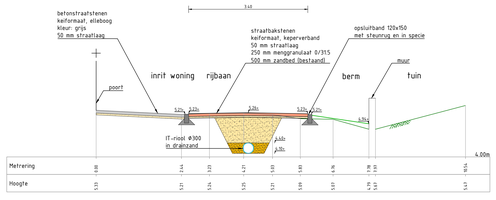

DWARSPROFIEL 3-3

Nieuw situatie - Borgelerhofweg

schaal 1:50

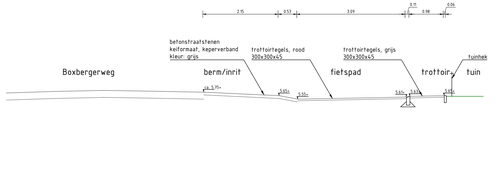

DWARSPROFIEL 6-6

Bestaande situatie / opruimwerkzaamheden - Boxbergerweg 108

schaal 1:50

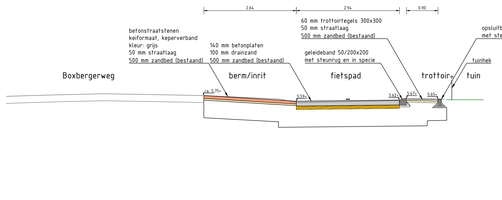

DWARSPROFIEL 6-6

Nieuw situatie - Boxbergerweg 108

schaal 1:50

ALGEMEEN
Alle hoogtematen in meters t.o.v. NAP, tenzij anders aangegeven
Alle maten in meters
Materialen in mm, tenzij anders aangegeven

0 0.5 1.0 1.5 2.0m
schaal 1:50

Opdrachtgever:
Gemeente Deventer

Project:
MJOP Havezatelaan
Definitief Ontwerp

Onderwerp:
Dwarsprofielen
Blad 01

Getekend:	E. Kleiker	Datum:	12-02-2021
Goedgekeurd:	F. Harters	Datum:	12-02-2021
Schaal:	1:50	Status:	Definitief
Formaat:	841 x 1470	Versie:	02
Projectcode:	GD00820	Soort document:	TEKENING

BURO HOOGSTRAAT

ONDERDEEL VAN dagNL

Tekeningnummer:
GDE00820-DO-DP-01-D02

Copyright Buro Hoogstraat