




DWARSPROFIEL 4-4
Bestaande situatie / opruimwerkzaamheden - Havezatelaa 13
schaal 150

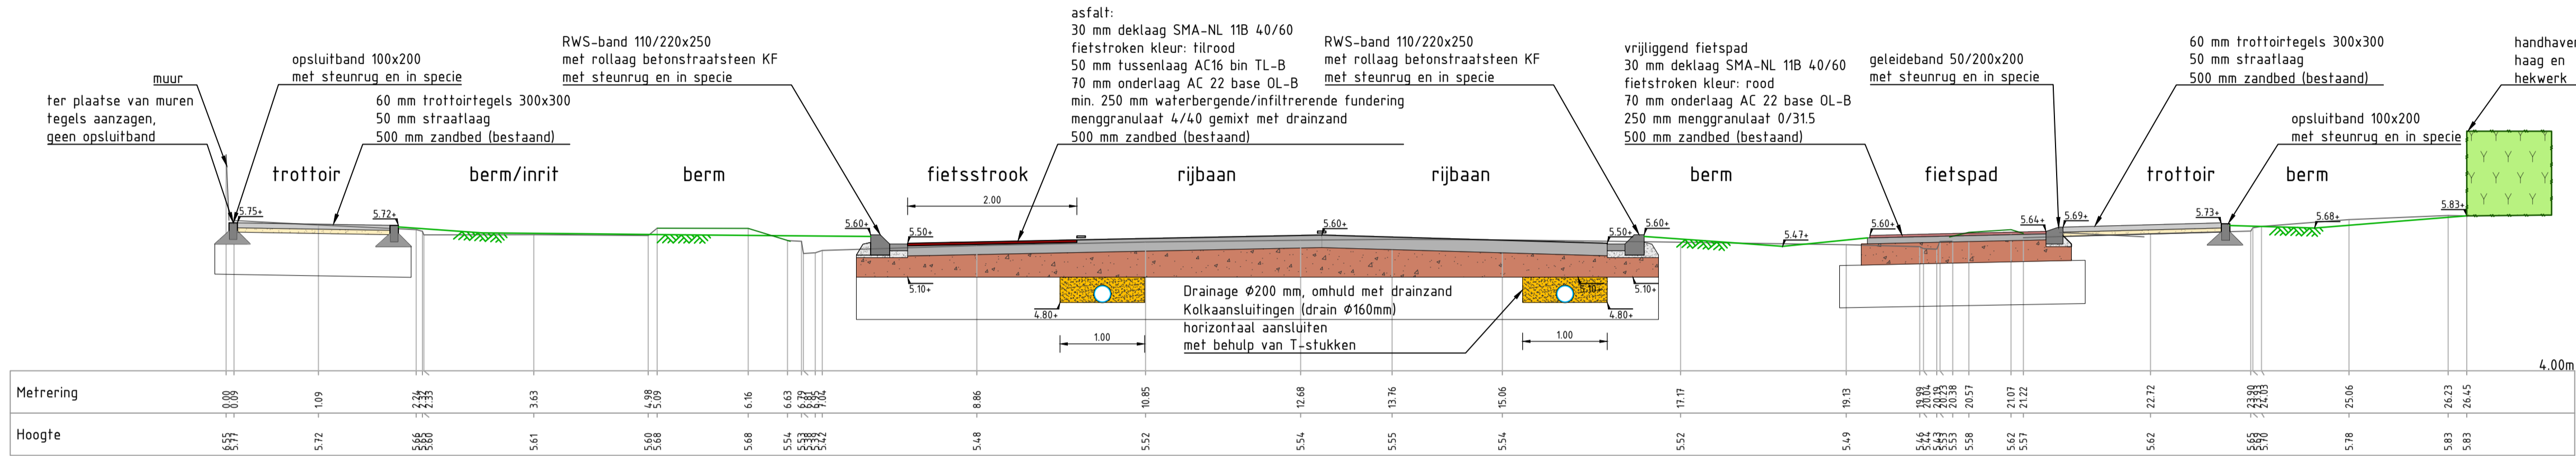


DWARSPROFIEL 4-4
Nieuw situatie - Havezatelaa 13
schaal 150

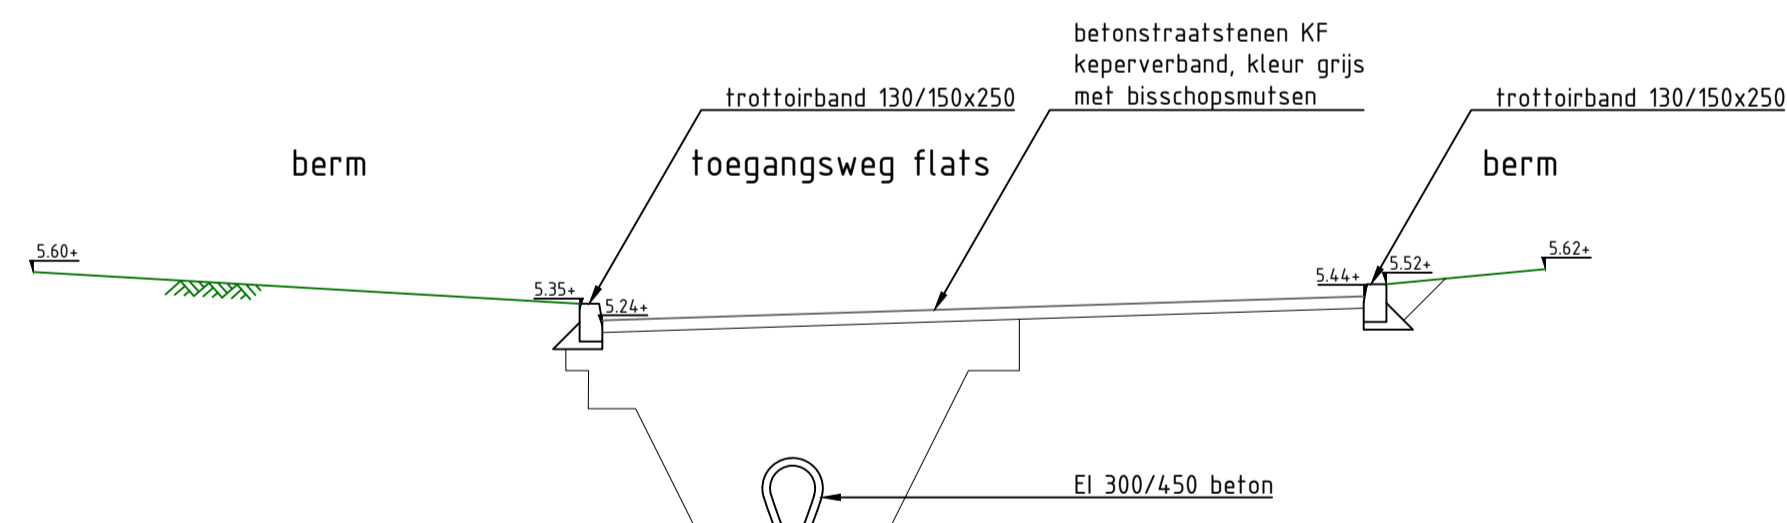


DWARSPROFIEL 2-2
Bestaande situatie / opruimwerkzaamheden - Havezatelaa 161
schaal 150

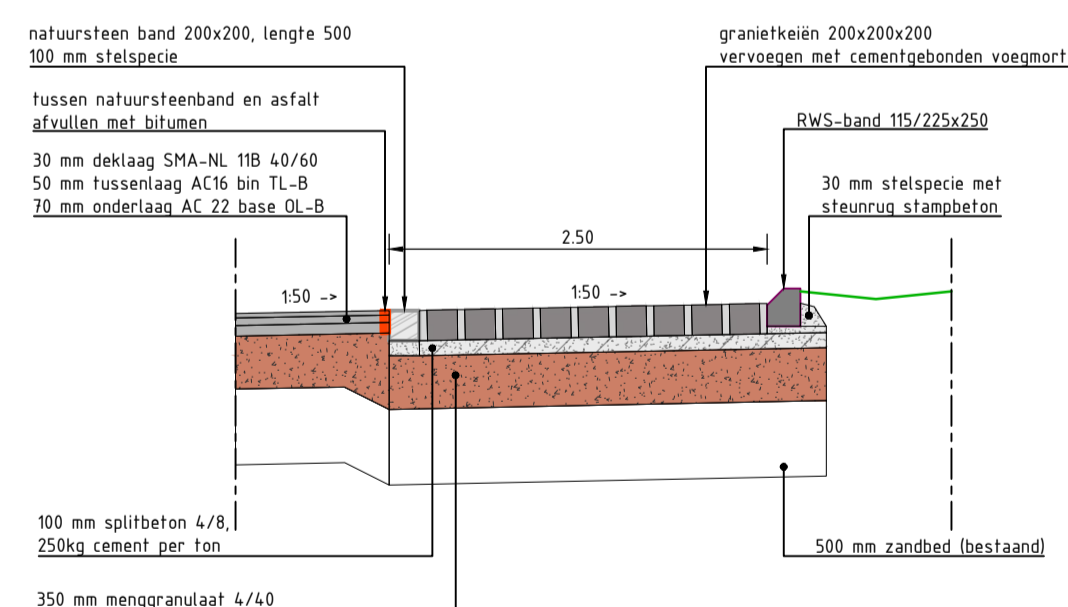


DETAIL 12
Principe opbouw rotonde
schaal 150

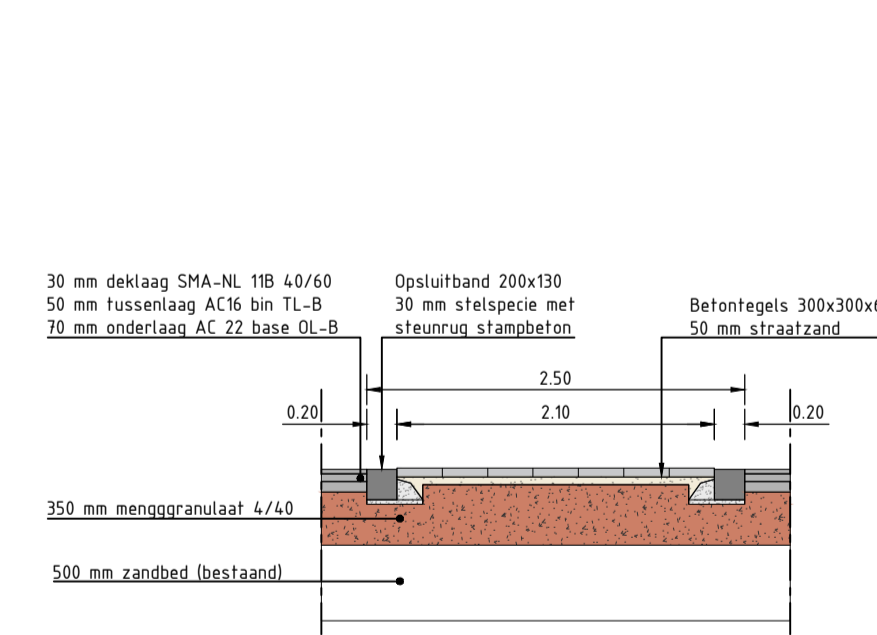


DETAIL 13
Principe middengeleiders rotonde (dwarsprofiel)
schaal 150

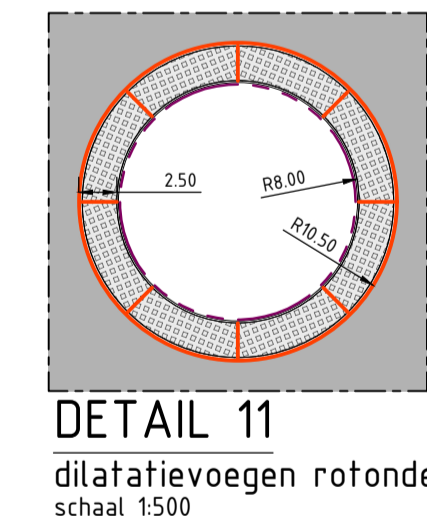


DETAIL 11
dilatatievoegen rotonde
schaal 1500

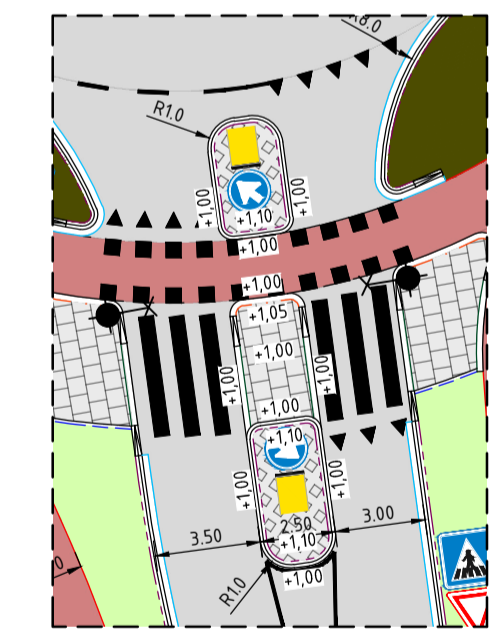

DETAIL 15
Principe hoogtes middengeleiders
schaal 1250

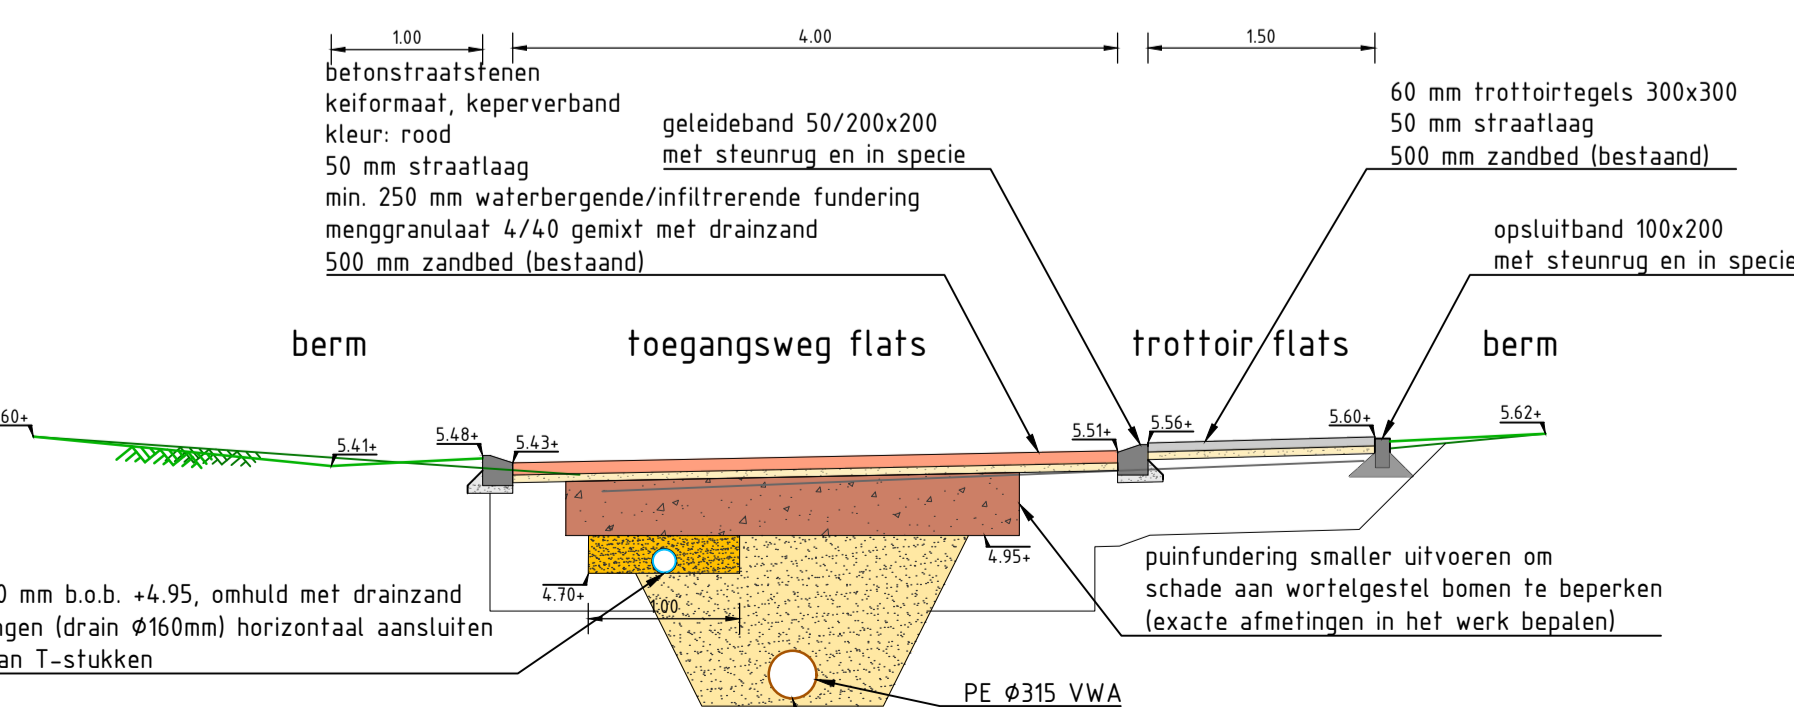


DWARSPROFIEL 2-2
Nieuw situatie - Havezatelaa 161
schaal 150

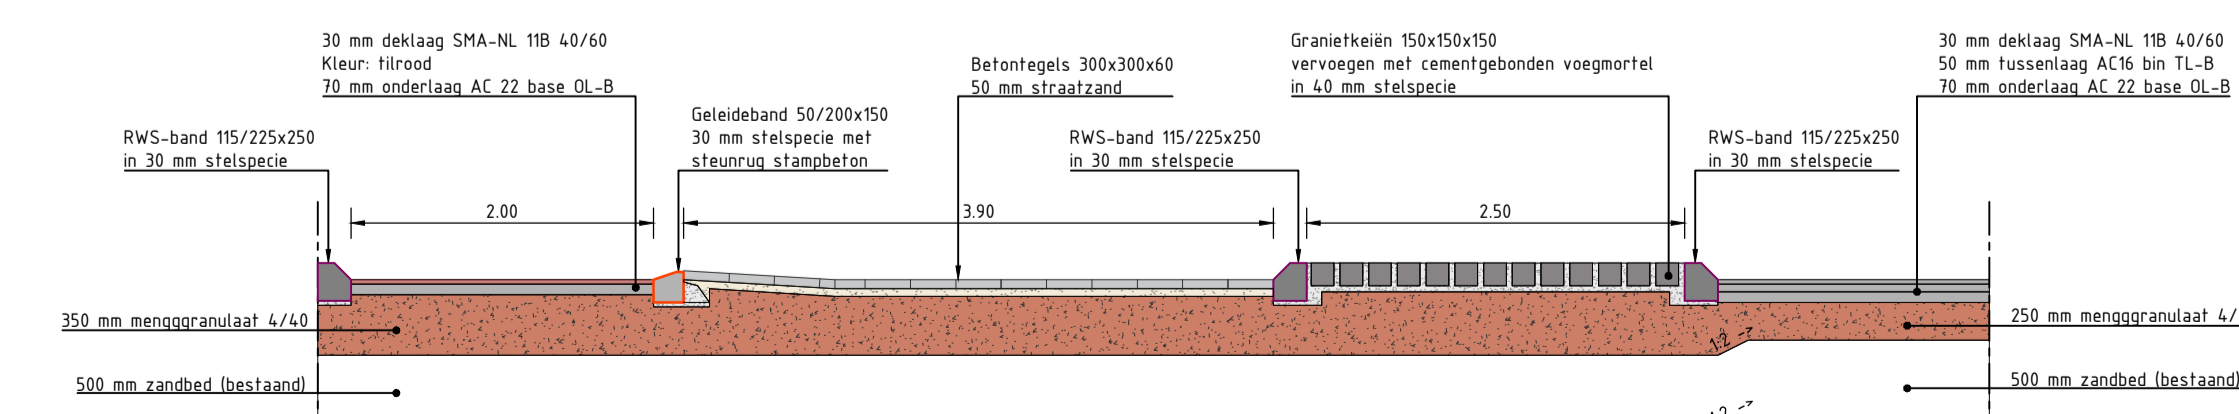

DETAIL 14
Principe middengeleiders rotonde (lengteprofiel)
schaal 150

ALGEMEEN
Alle hoogtematen in meters t.o.v. NAP, tenzij anders aangegeven
Alle maten in meters
Materialen in mm, tenzij anders aangegeven

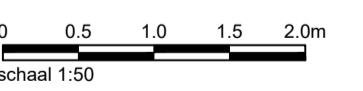

Opdrachtgever:
Gemeente Deventer

Project:
MJOP Havezatelaa
Definitief Ontwerp

Onderwerp:
Dwarsprofielen
Blad 02

Getekend: E. Kleiker Datum: 12-02-2021
Goedgekeurd: F. Harbers Datum: 12-02-2021
Schaal: 1:50 Status: Definitief
Formaat: 841 x 1470 Versie: 02
Projectcode: GDE00820 Soort document: TEKENING



Tekeningnummer:
GDE00820-DO-DP-02-D02