




DWARSPROFIEL 1-1
Bestaande situatie / opruimwerkzaamheden - Havezateaan 247-259
schaal 1:50

 


DWARSPROFIEL 1-1
Nieuw situatie - Havezateaan 247-259
schaal 1:50

 


DWARSPROFIEL 5-5
Bestaande situatie / opruimwerkzaamheden - Rotonde Laan van Borgele
schaal 1:50

 


DWARSPROFIEL 5-5
Nieuw situatie - Rotonde Laan van Borgele
schaal 1:50

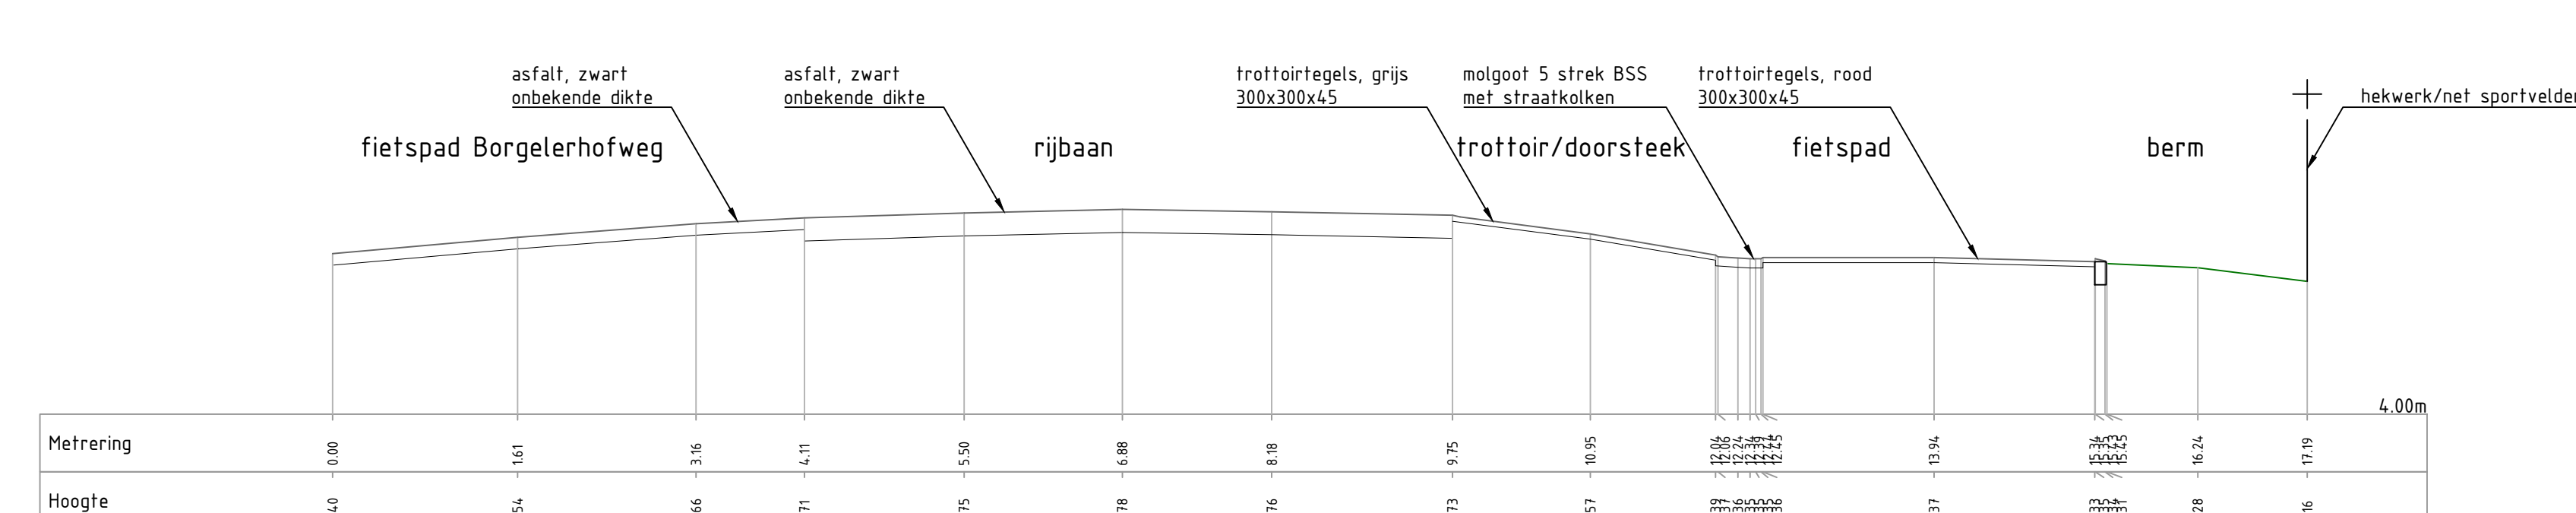


DWARSPROFIEL 7-7
Bestaande situatie / opruimwerkzaamheden - Boxbergerweg 116
schaal 1:50

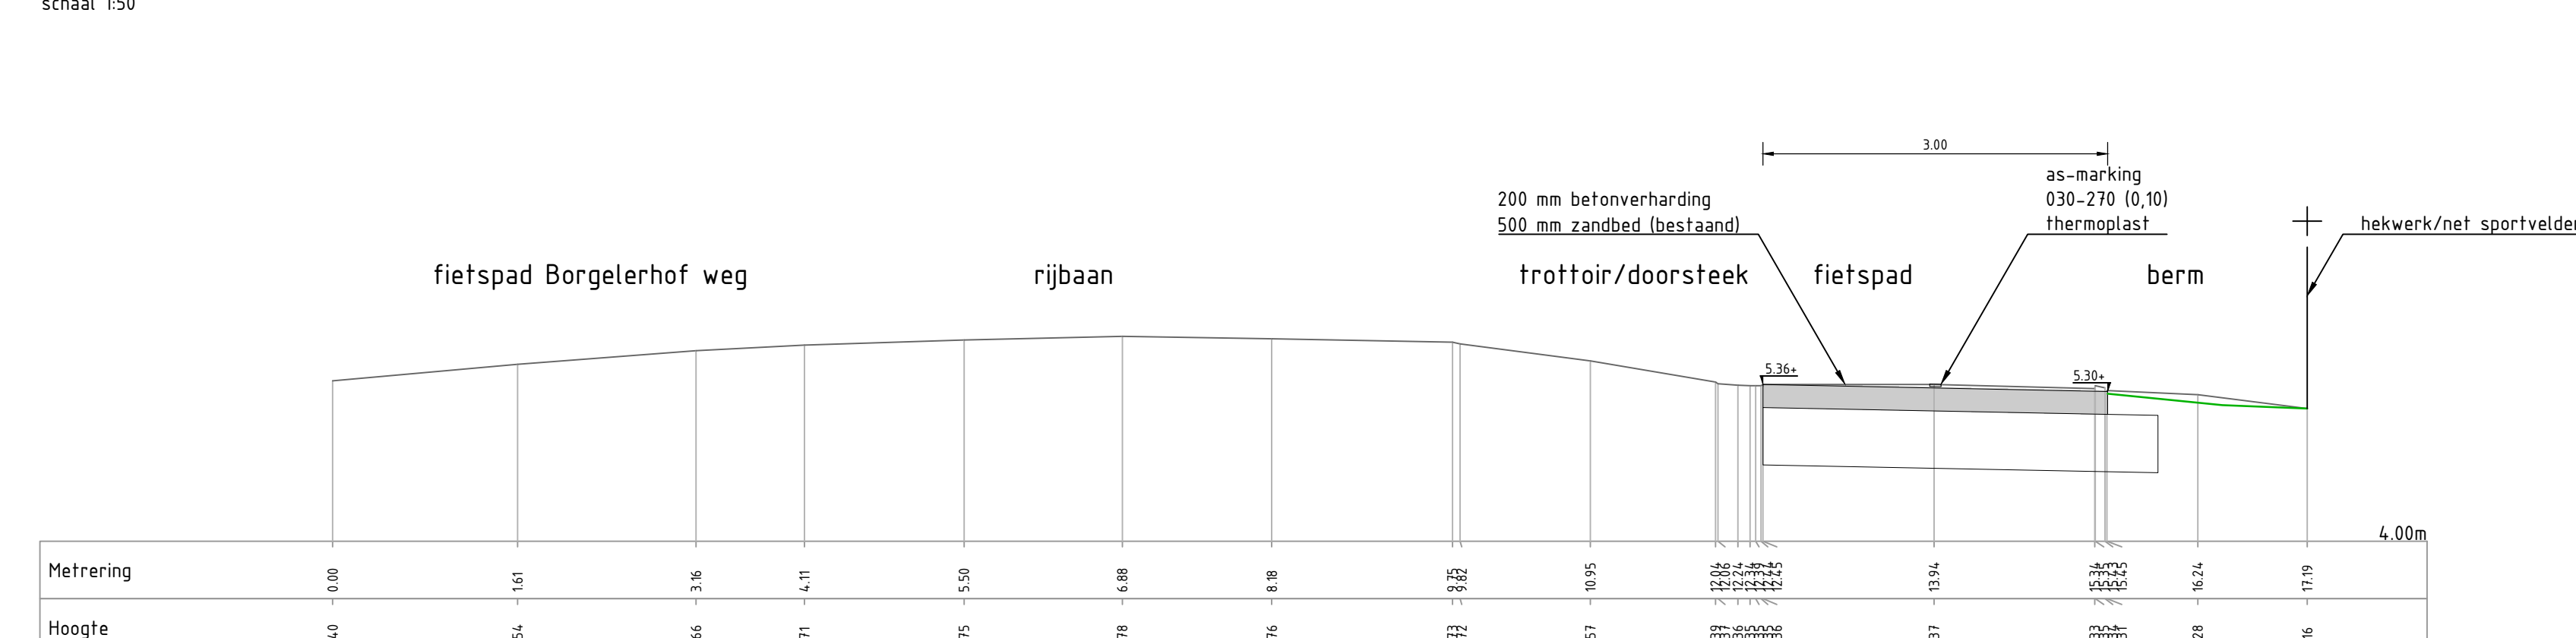


DWARSPROFIEL 7-7
Nieuw situatie - Boxbergerweg 116
schaal 1:50

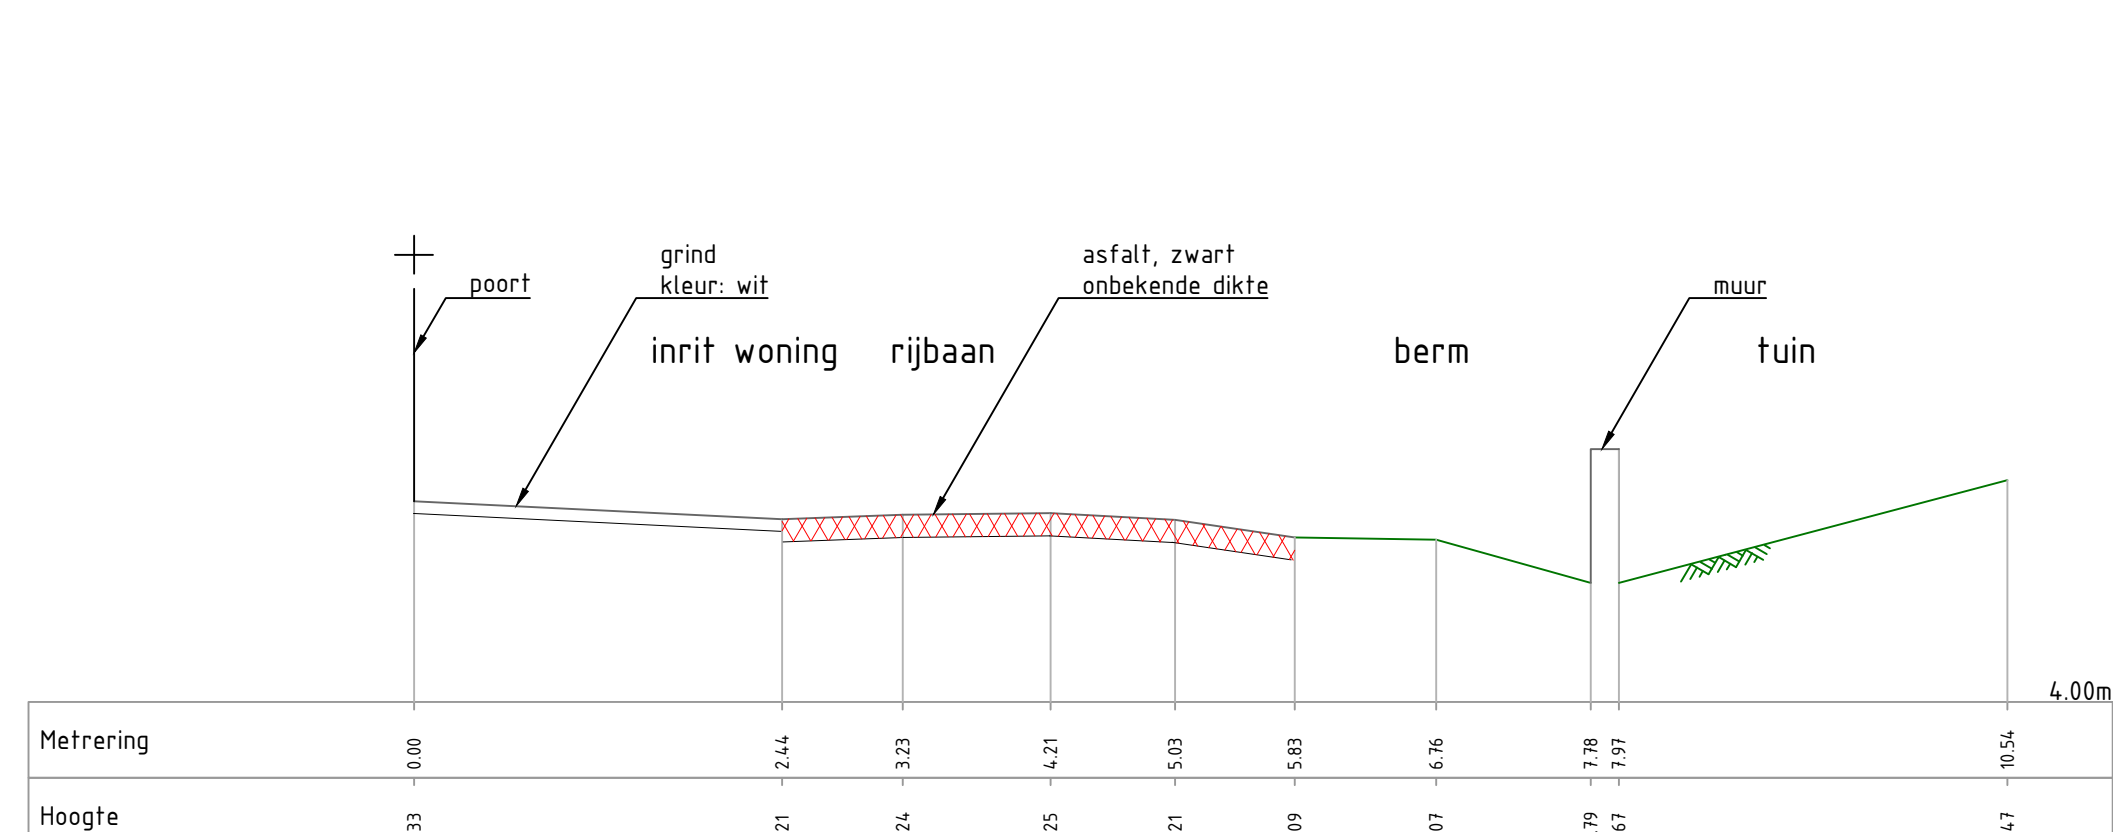


DWARSPROFIEL 3-3
Bestaande situatie / opruimwerkzaamheden - Borgelethofweg
schaal 1:50

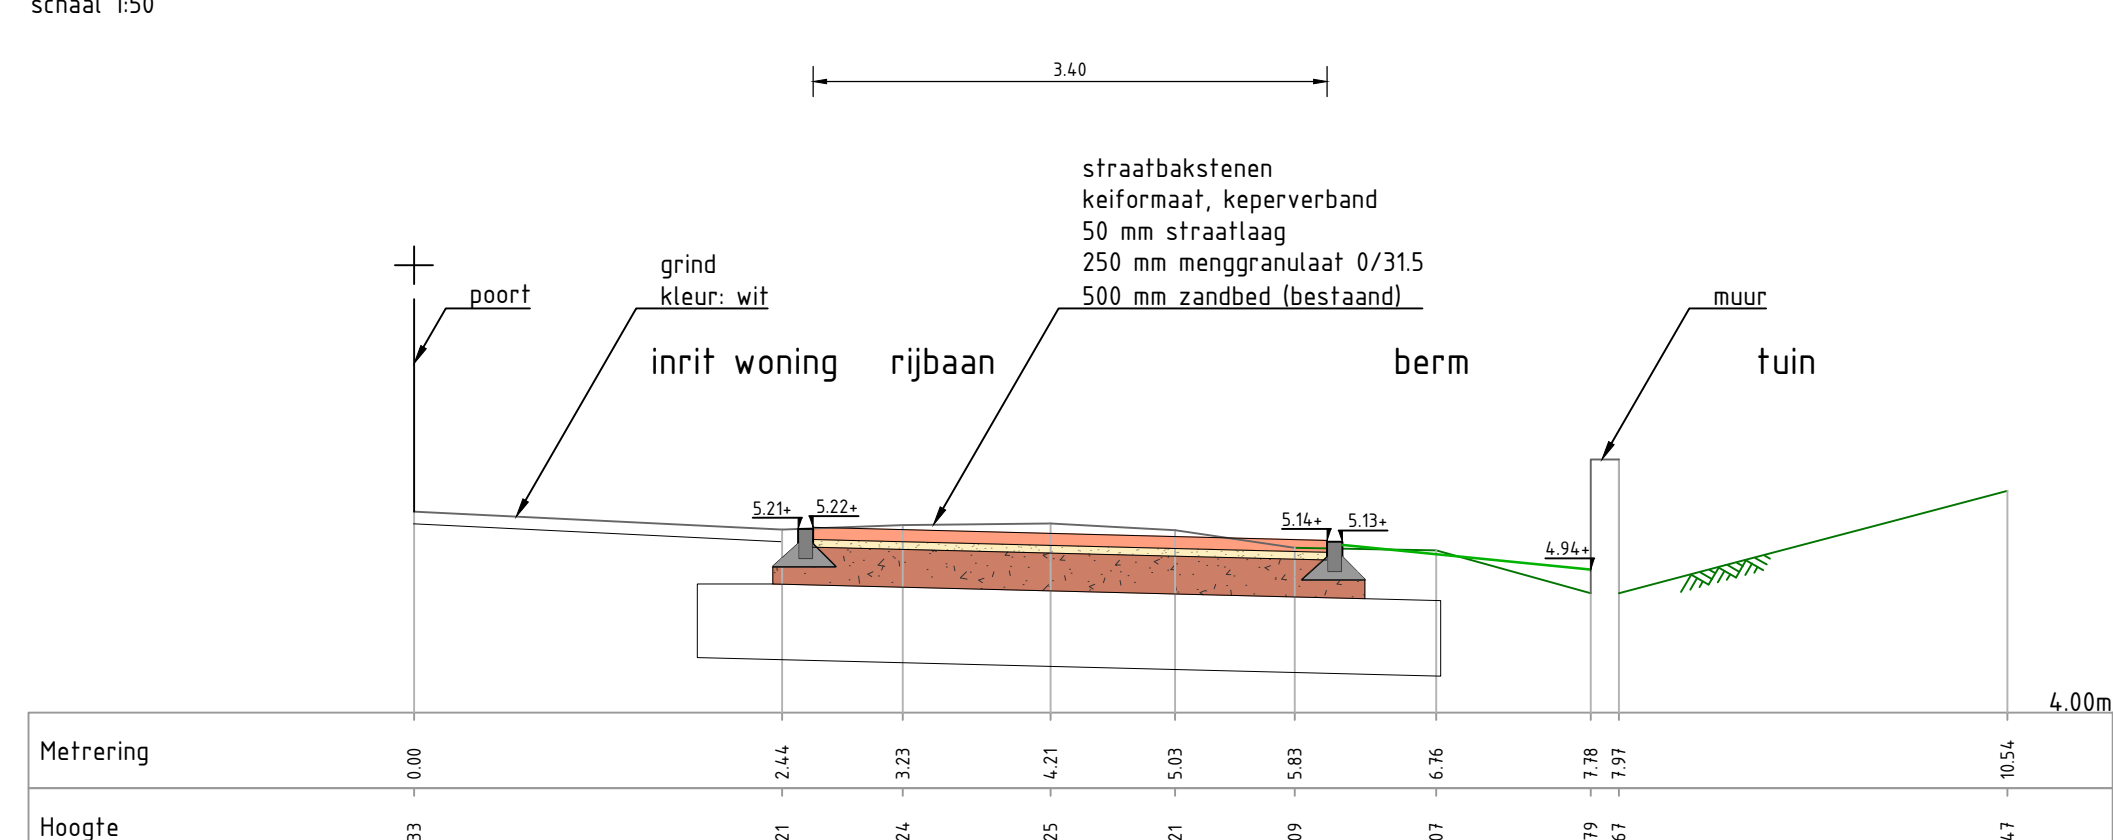

DWARSPROFIEL 3-3
Nieuw situatie - Borgelethofweg
schaal 1:50

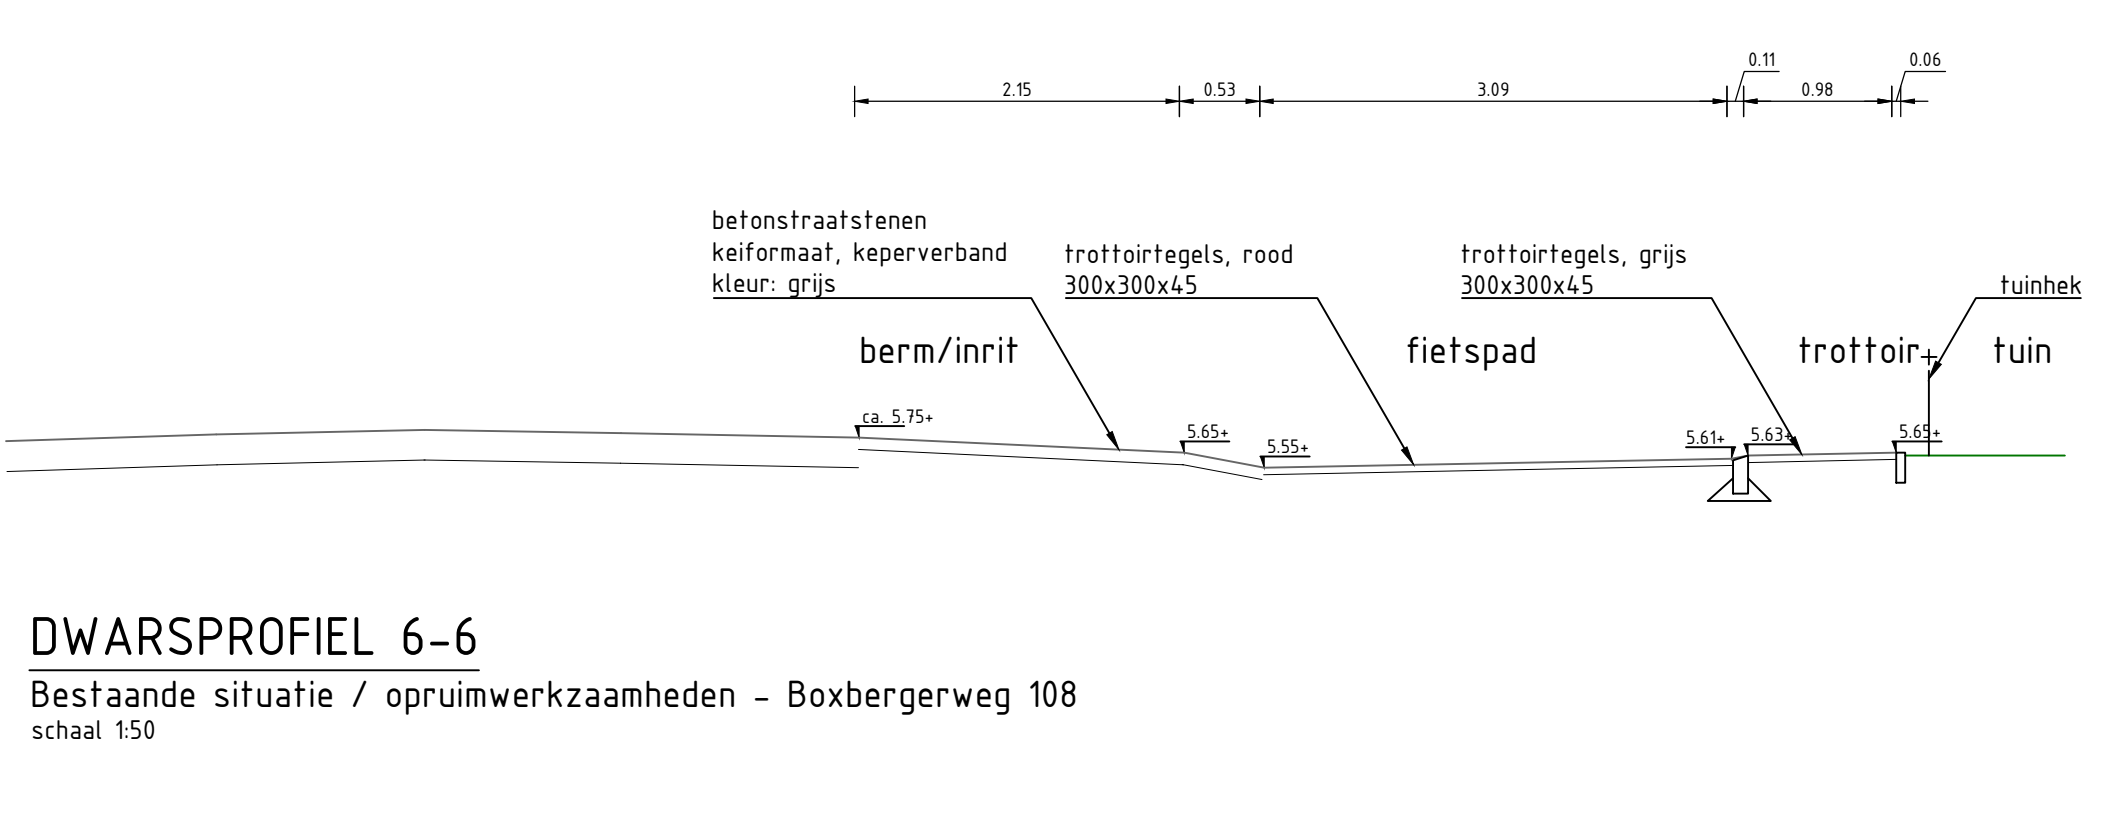

DWARSPROFIEL 6-6
Bestaande situatie / opruimwerkzaamheden - Boxbergerweg 108
schaal 1:50

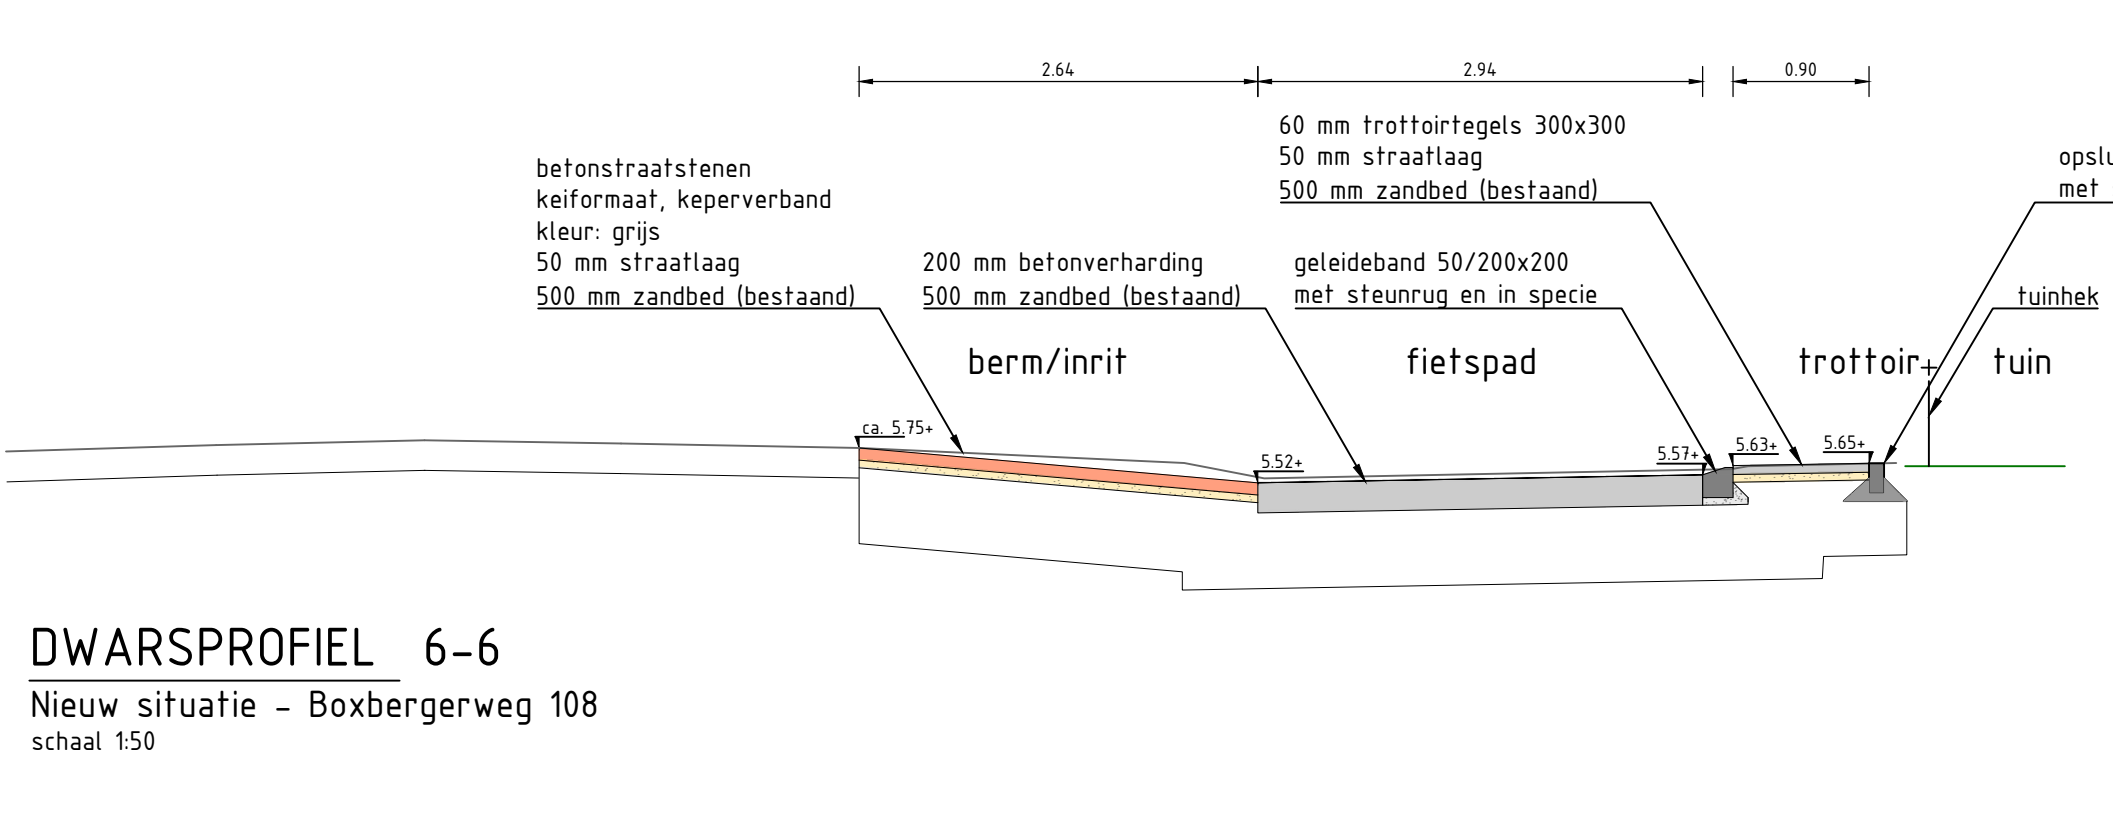

DWARSPROFIEL 6-6
Nieuw situatie - Boxbergerweg 108
schaal 1:50