



DWARSPROFIEL 4-4

Bestaande situatie / opruimwerkzaamheden - Havezafelaan 13
 schaal 150

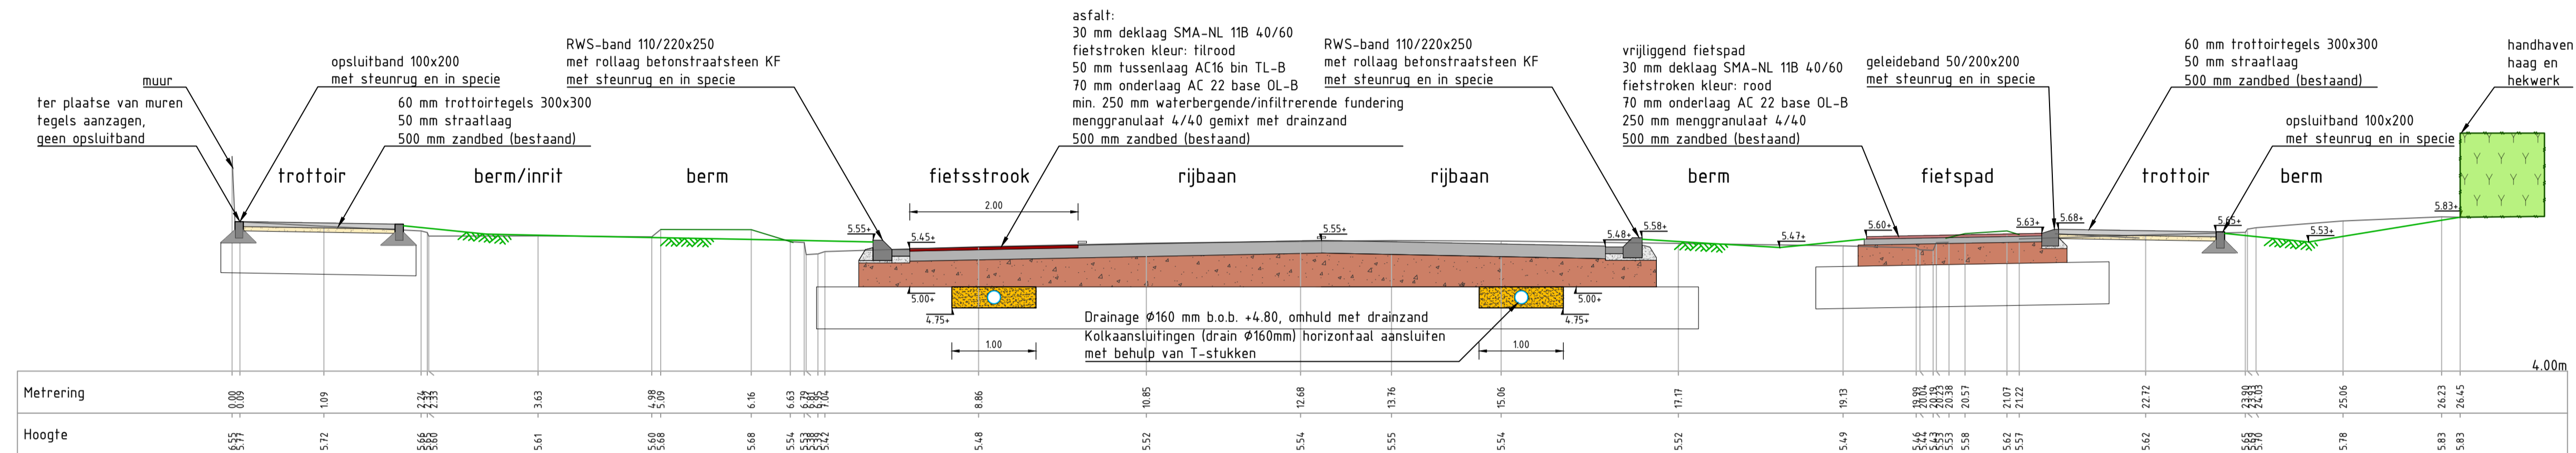


DWARSPROFIEL 4-4

Nieuw situatie - Havezafelaan 13
 schaal 150

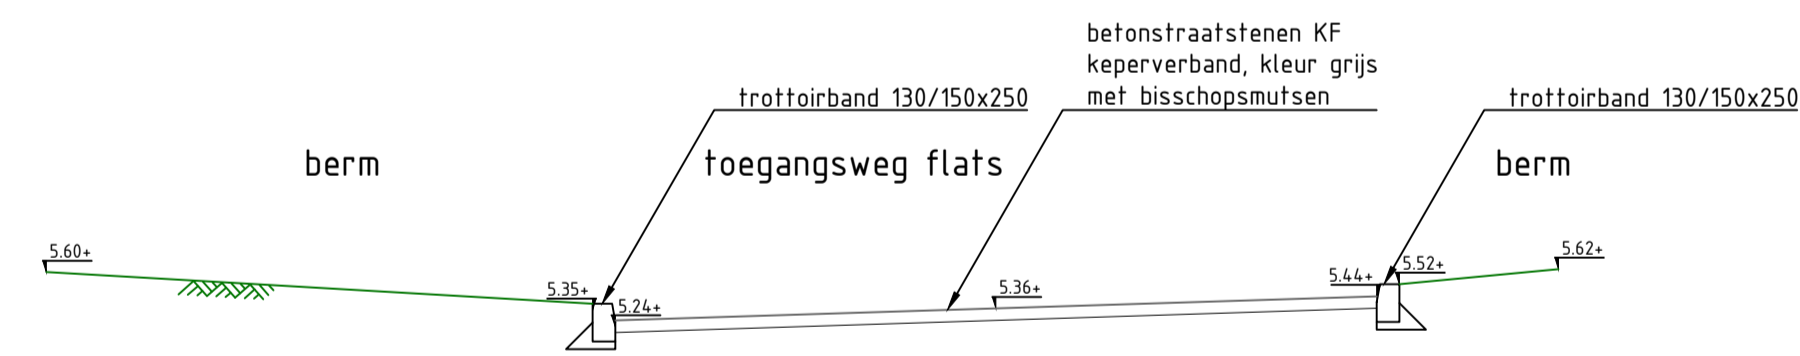

DWARSPROFIEL 2-2


Bestaande situatie / opruimwerkzaamheden - Havezafelaan 161
 schaal 150

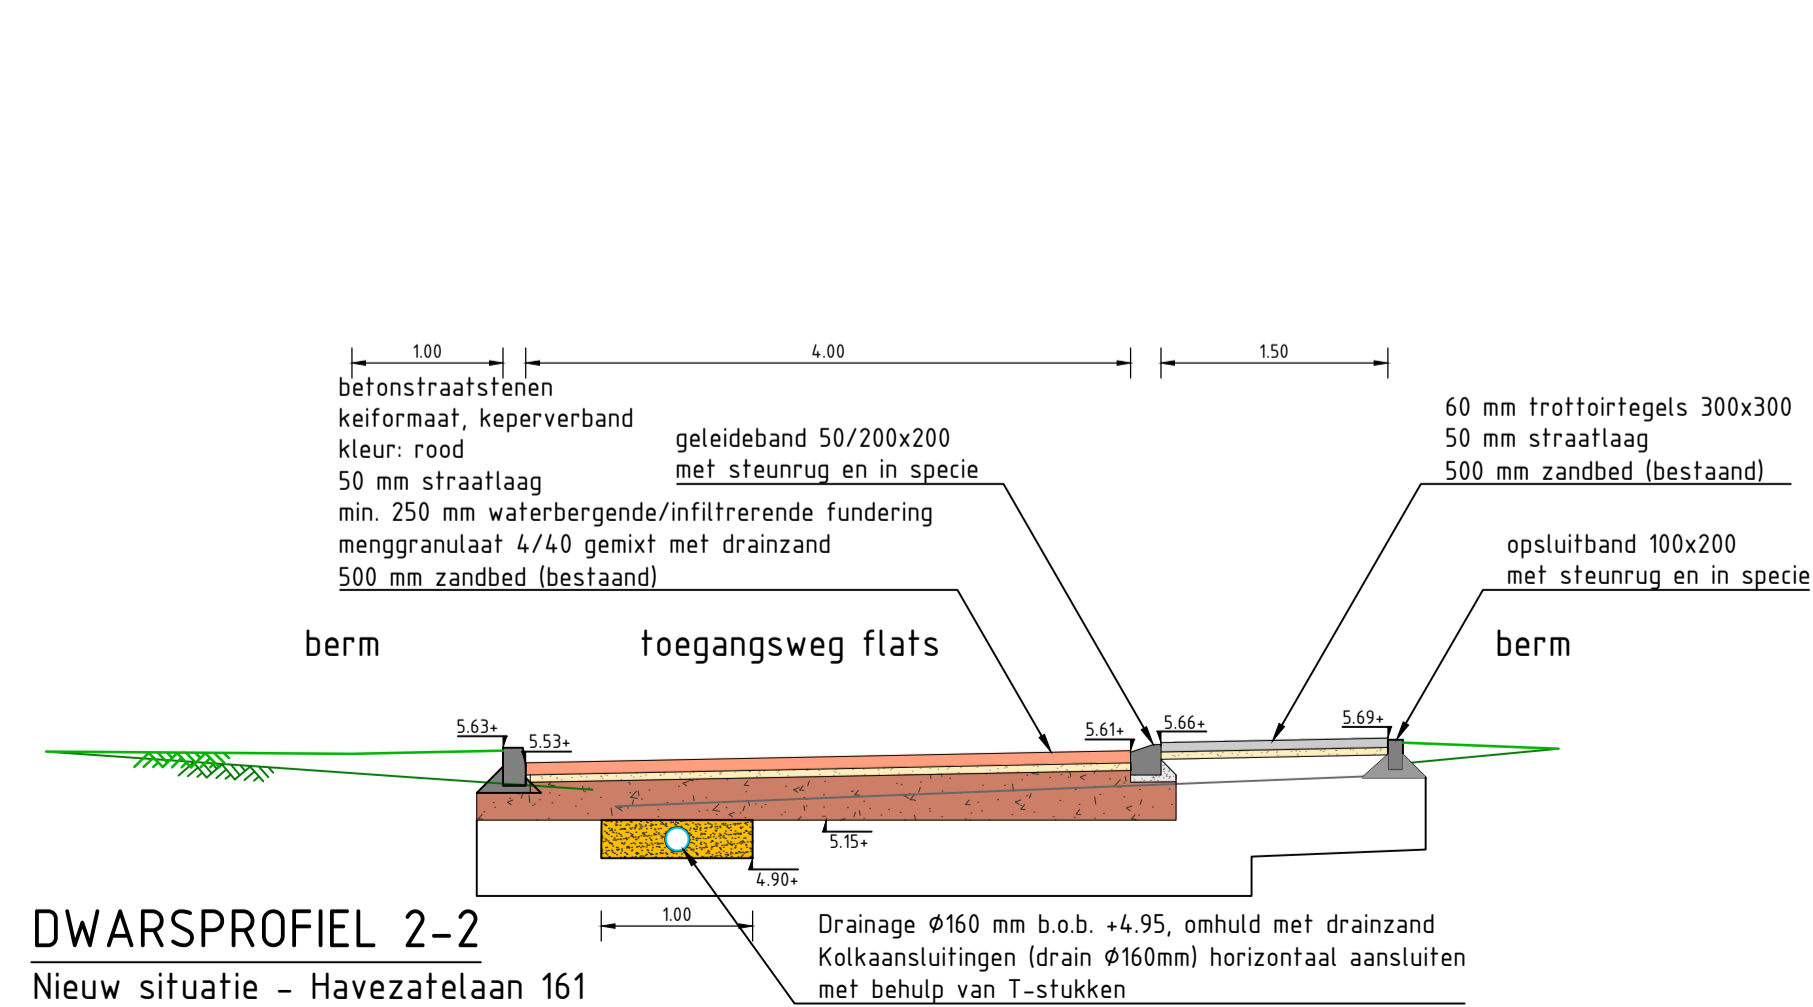

DWARSPROFIEL 2-2

Nieuw situatie - Havezafelaan 161
 schaal 150

ALGEMEEN
 Alle hoogtematen in meters t.o.v. NAP, tenzij anders aangegeven
 Alle maten in meters
 Materialen in mm, tenzij anders aangegeven

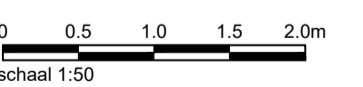

Opdrachtgever:
Gemeente Deventer

Project:
**MJOP Havezafelaan
 Voorlopig Ontwerp**

Onderwerp:
**Dwarsprofielen
 Blad 02**

Getekend: E. Kleiker Datum: 03-11-2020
 Goedgekeurd: F. Harbers Datum: 03-11-2020
 Schaal: 1:50 Status: Concept
 Formaat: 841 x 1470 Versie: 02
 Projectcode: GDE00820 Soort document: TEKENING



Tekeningnummer:
GDE00820-VO-DP-02-C02