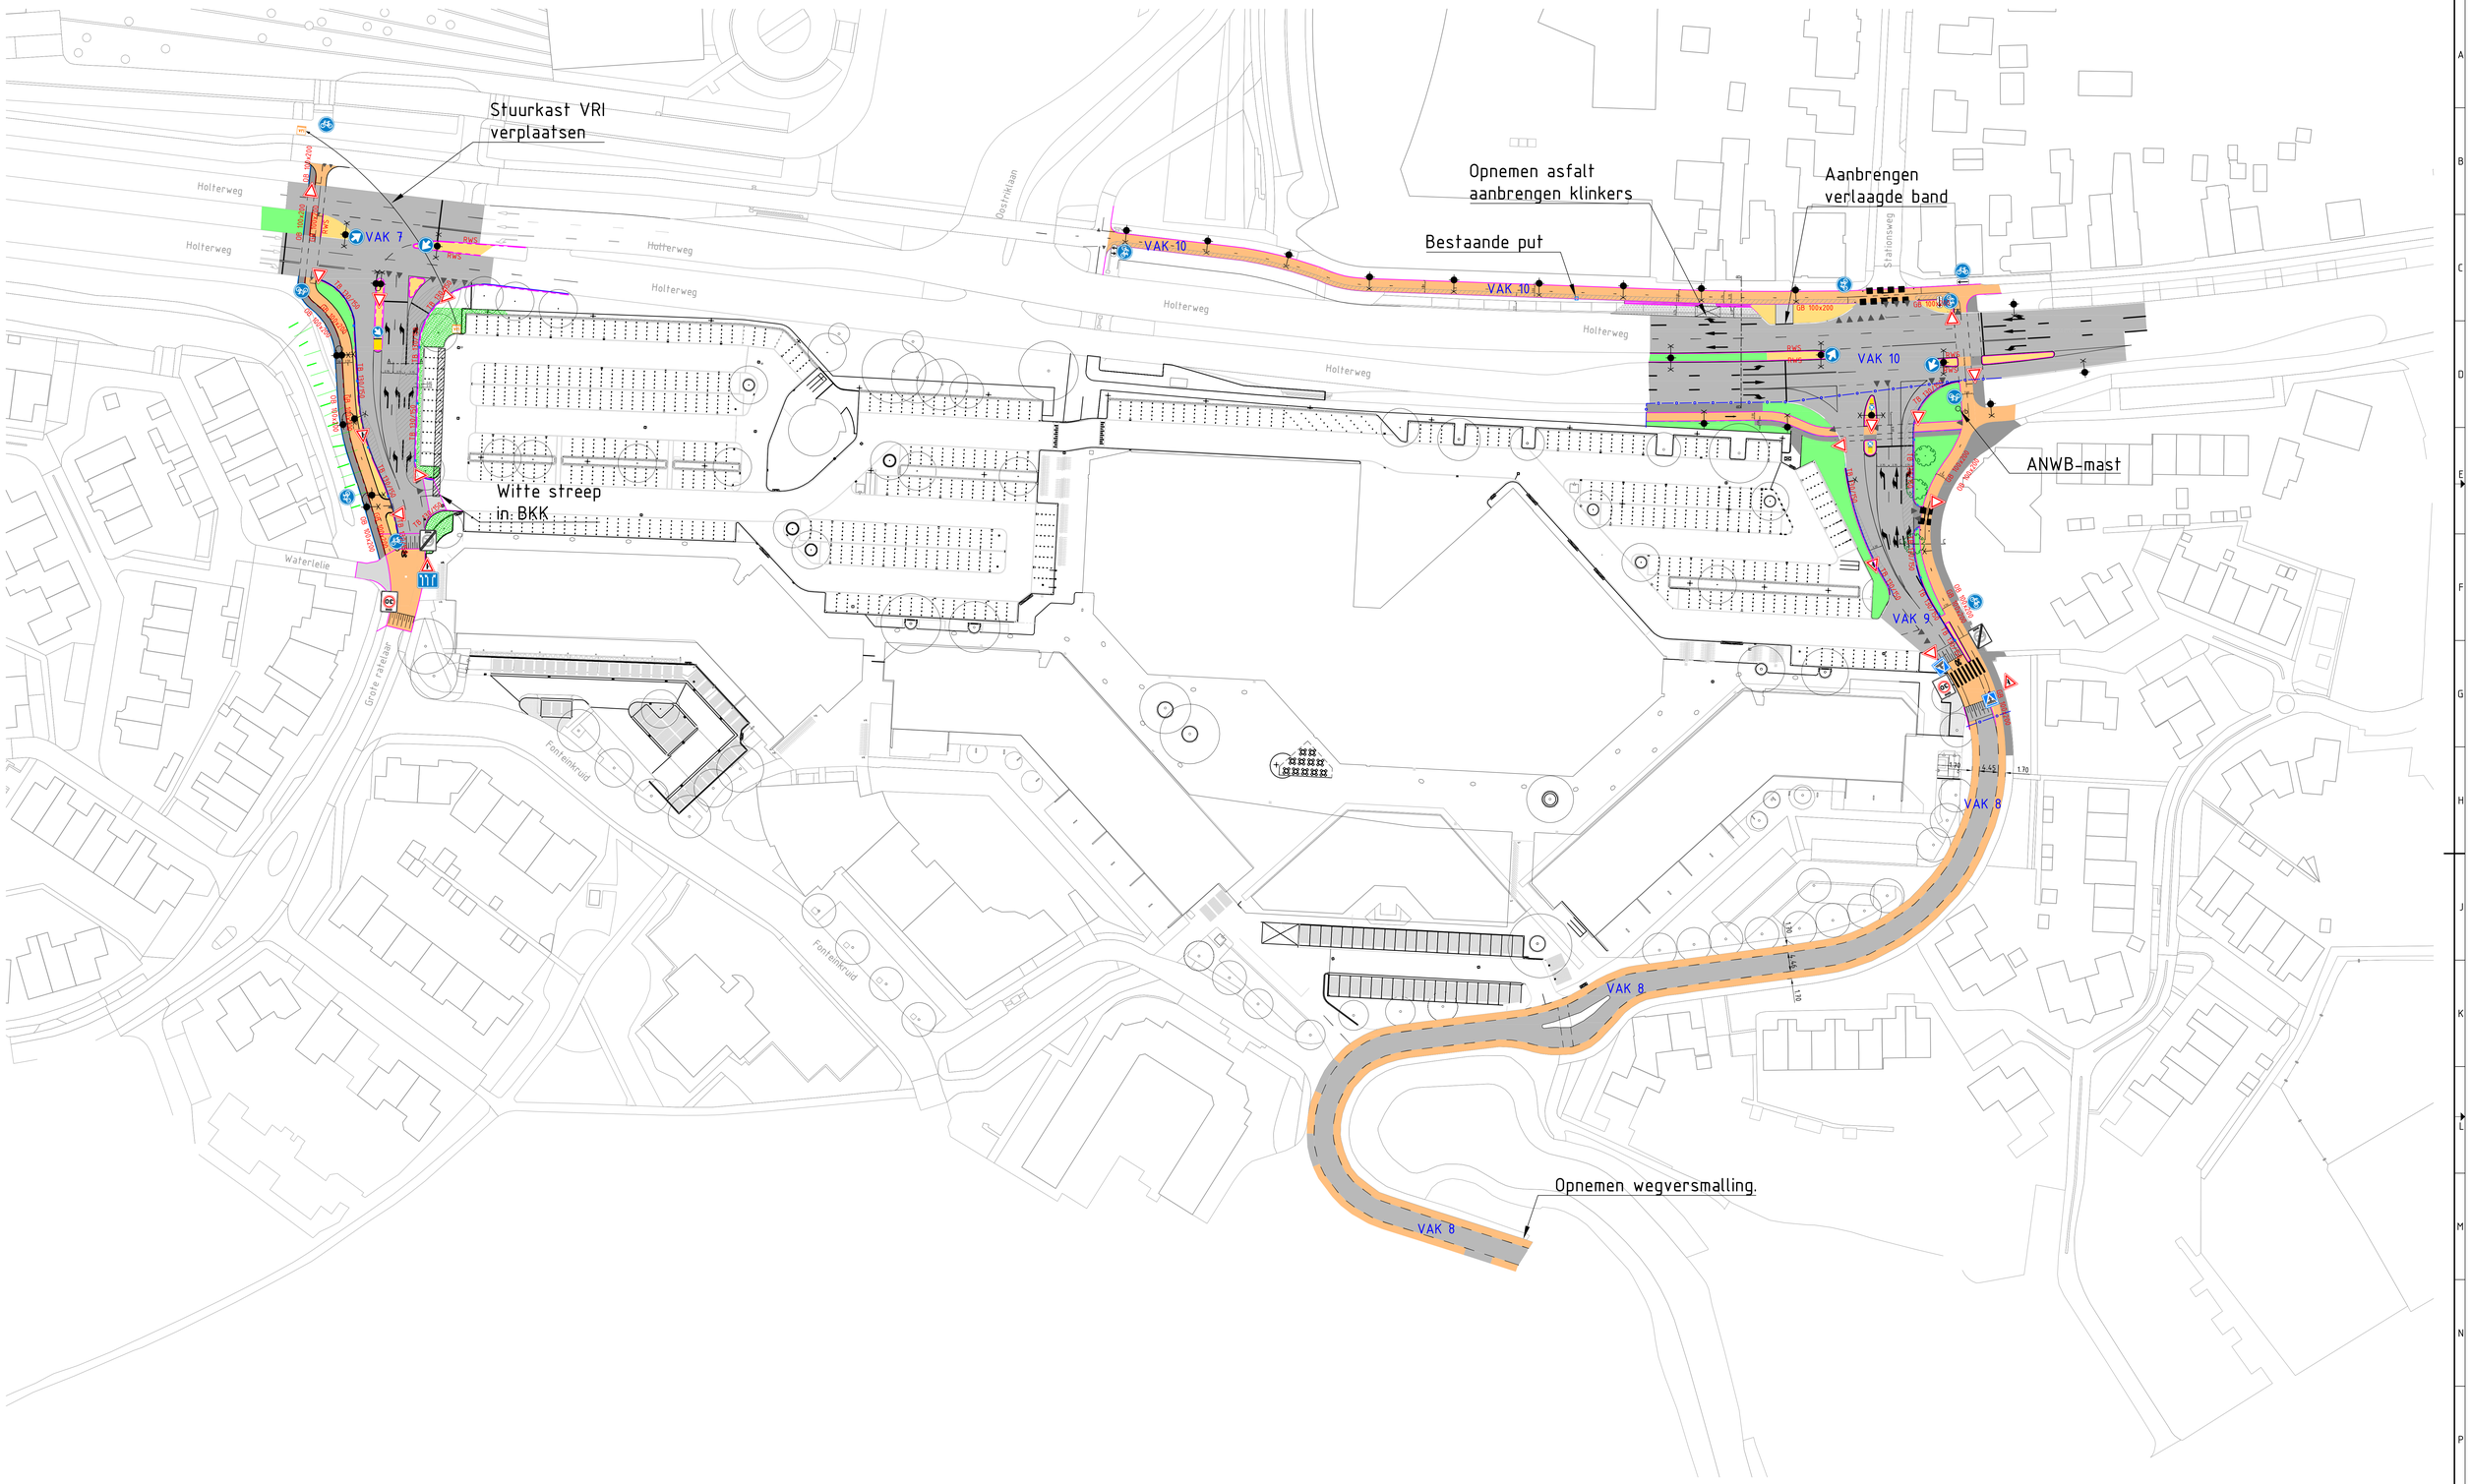

SITUATIE
Schaal 1:500

CHECK

Opdrachtgever:	GEMEENTE DEVENTER	
Project:	Groot asfalt onderhoud Gemeente Deventer	
Omschrijving:	Reconstructie kruispunten Grote Ratelaar / Salamonzegel- Holterweg	
Schaal:		Opgesteld: Paraaf: Datum:
Format:	A0	Gecontroleerd: F. Koops van 't Jagt Paraaf: Datum:
Tekeningnummer:	01057-10-55-19-SI-001	Vrijgegeven: M. Haberman Paraaf: Datum:
Versie:	-	Datum: 30-07-2019
Status:	CONCEPT	
Revisie:	A0.12	
Revisie Datum:	30-07-2019	

BAM Infraconsult bv © copyright
Vestiging: H.J. Nederhorststraat 1 2801 SC Gouda
Postadres: Postbus 269 2800 AG Gouda
Telefoon: 0182 - 59 05 10
Internet: www.bamInfraconsult.nl / info@bamInfraconsult.nl

u:\1.0 projecten\2018\asfalt onderhoud deventer\holterweg\02501-10-55-19-si-001 (20190529).wor.dwg