



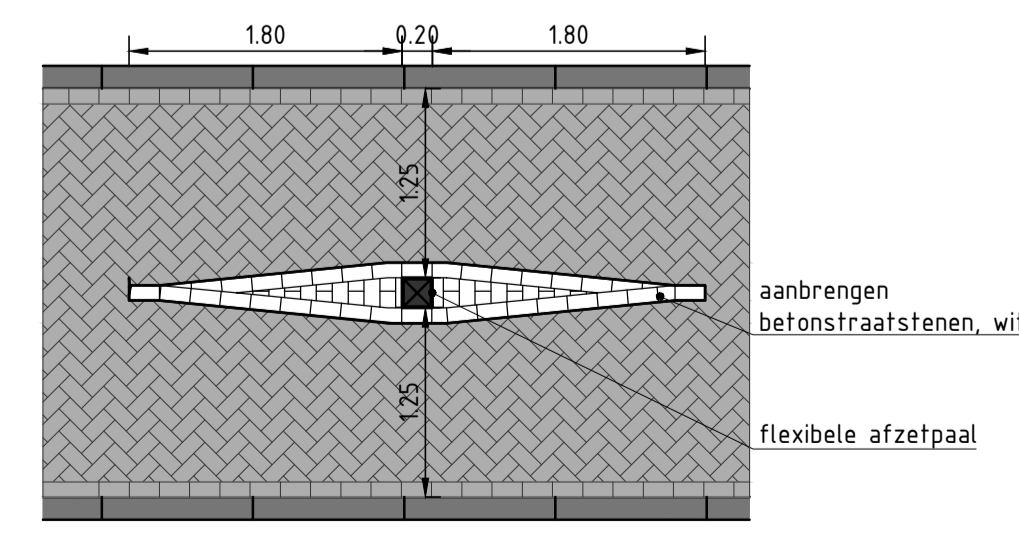

Legenda

	Aanbrengen betonstraatsteen, kf, dikte 80mm
	Aanbrengen betonstraatsteen, kf, dikte 80mm MOBO bs-stenen fijne structuur basalt 1033
	Aanbrengen betonstraatsteen, kf, dikte 80mm hergebruik
	Aanbrengen betonstraatsteen, kf, dikte 80mm Hergebruik, rood
	Aanbrengen betontegels, 300x300x60mm kleur: grijs, halfsteensverband
	Herstraten betontegels
	Herstraten betonstraatstenen
	Molgoot 5 strek betonstraatsteen MOBO bs-stenen fijne structuur basalt 1033
	Trottoirband 130/150x250mm Voorzien van steunrug van beton
	Verlaagde trottoirband 130/150x250 met verloopbanden Voorzien van steunrug van beton
	Opsluitband 120x250mm Voorzien van steunrug van beton
	Verplaatsen bestaande lichtmast
	Inzaaien met gazonmengsel
	Op hoogte brengen putafdekking bestaande put
	straatkolk
	trottoirkolk
	werkgrens

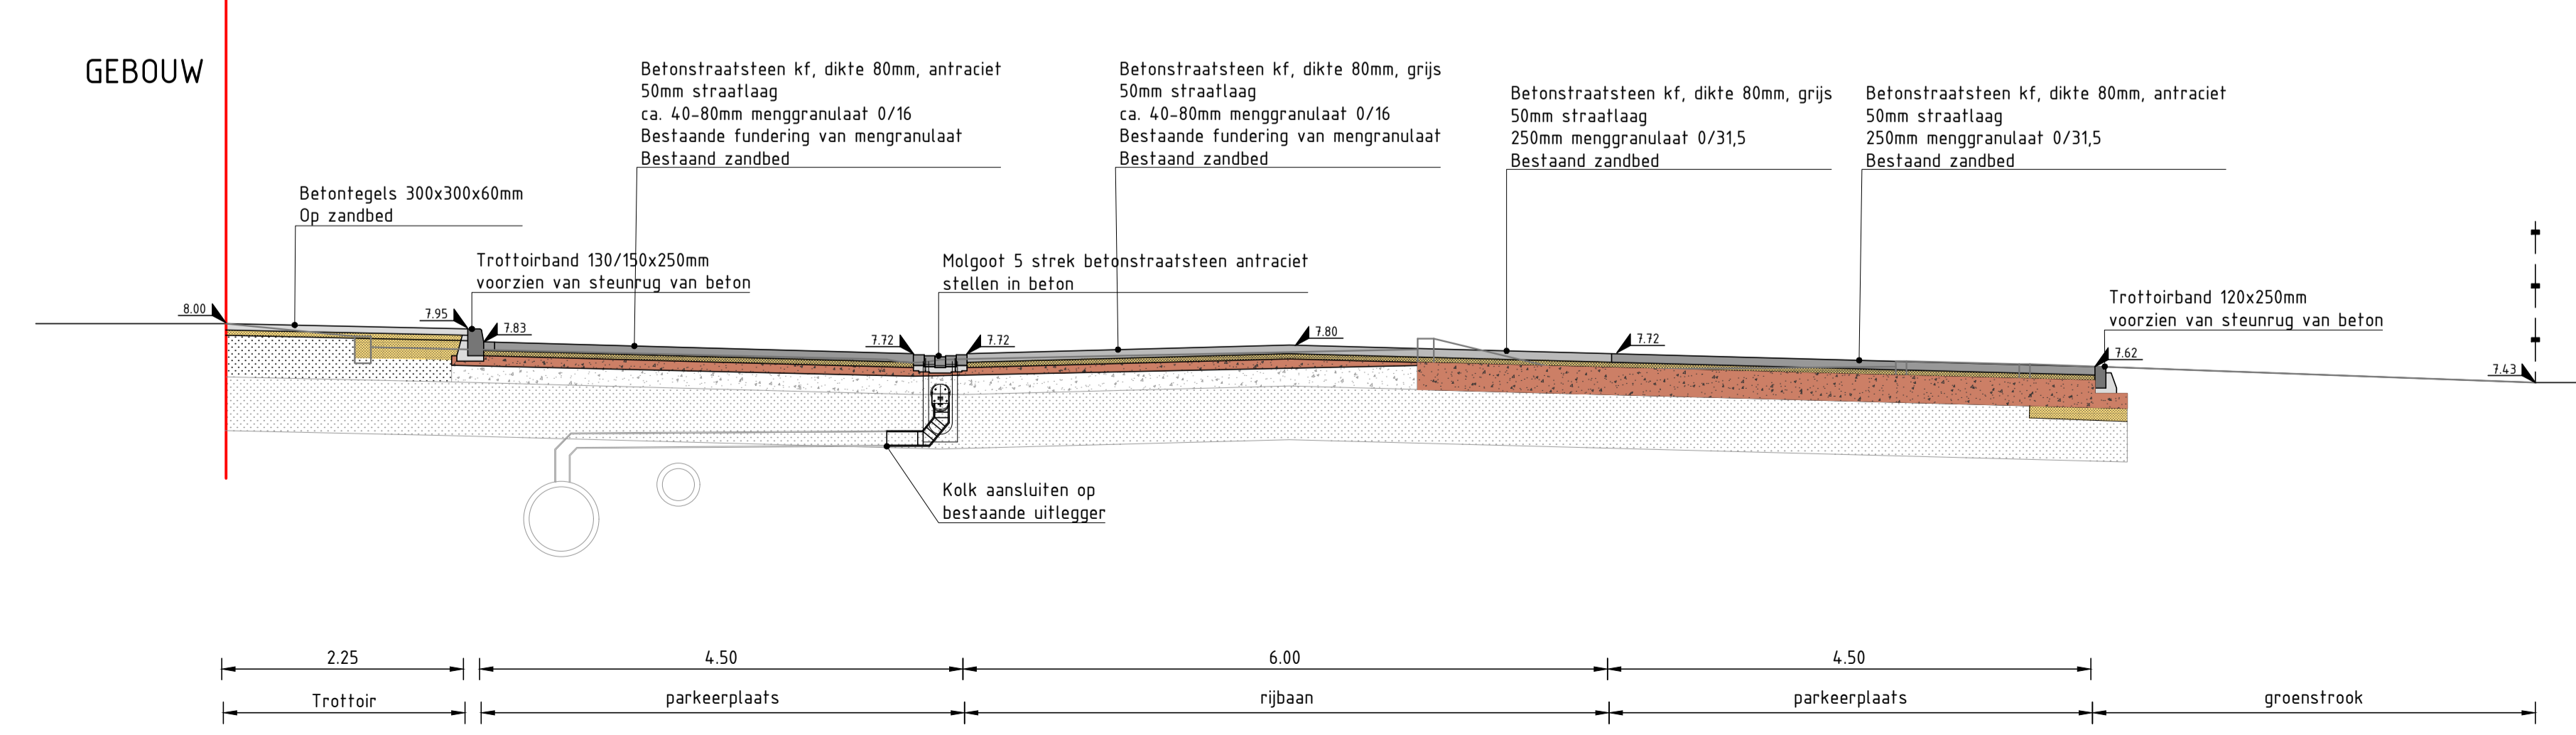

Detail afzetpaal
schaal 1:50

Profiel AA
schaal 1:50

Opdrachtgever: **Gemeente Deventer**

Project: **Deventer Onderdoorgang Colmschate (DOC)**

Onderwerp: **Situatie parkeerplaats Koggeschip**

Ontwerp

Getekend: G. Biekerman	Goedgekeurd: G. van der Vegt
Datum: 20-03-2017	Datum: 20-03-2017
Schaal: 1:200	Status: DEFINITIEF
Formaat: A1	Versie: 1.0
Projectcode: GDE02616	Tekening: 1/1
Document: GDE02616.dwg	Soort document: TEKENING

Buro Hoogstraat bv
Kerkplein 6
8121 BM Olst